


附件1：金属科技加工及绿色装配式建筑项目设计方案（变更前）

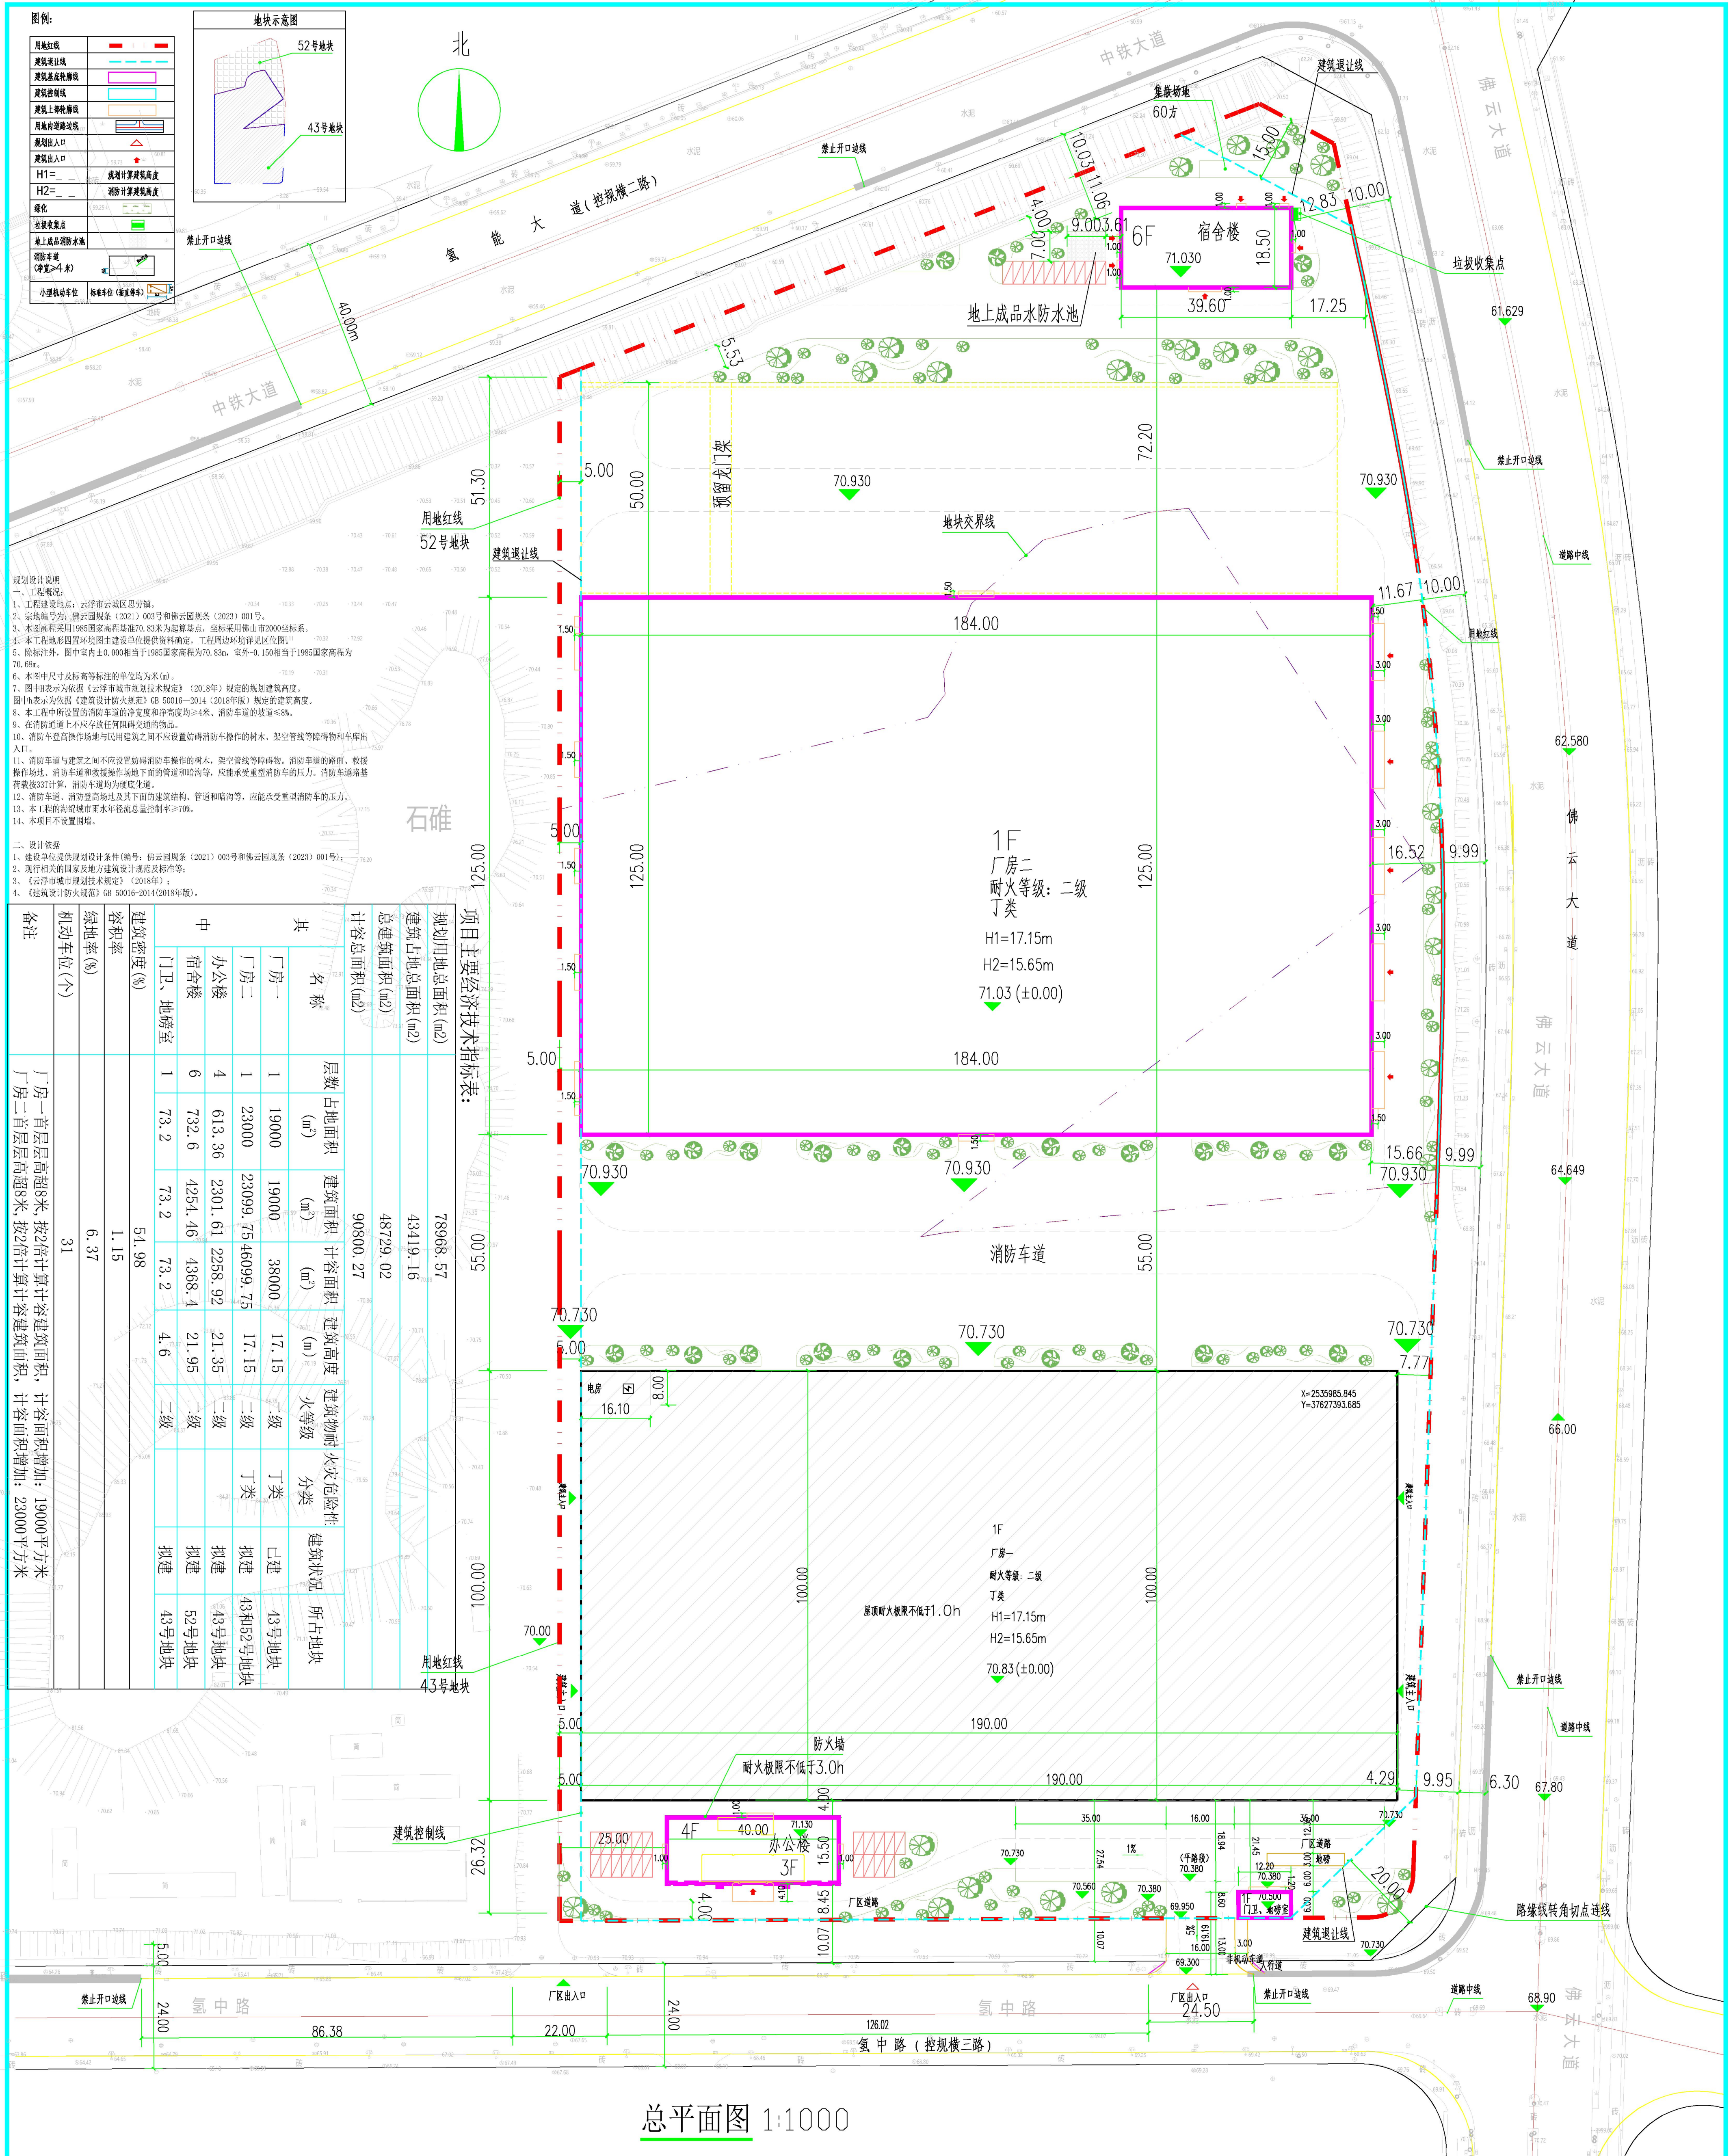

总平面图 1:1000

广东省华城建筑设计有限公司 GUANGDONG HUACHENG DESIGN INSTITUTE Co., Ltd 			
设计证书编号: DESIGN GRAD. & CERTIFICATE NO: 建筑工程等级: A1440202527 规划编制乙级: 2340076			
其他: _____			
建设单位 CLIENT 安恒绿色建筑科技 (云浮) 有限公司			
工程名称 PROJECT 金属科技加工及绿色 装配式建筑项目 (变更二)			
子项名称 SUB-ITEM NO.			
制图 DRAWN BY 谢丽晶			
设计 DESIGNED BY 谢丽晶			
校对 CHECKED BY 郑邦鹏			
专业负责人 CHIEF ENGR. 郑邦鹏			
项目负责人 CAPTAIN 李欢声			
审核 VERIFIED BY 李欢声			
审定 APPROVED BY 陈钰秀			
业务号 JOB NO.			
设计阶段 STATUS 建筑-报建图			
图纸名称 TITLE 总平面图 (变更二)			
图号 DRAWING NO. ZT-01			
出图日期 DATE 2025. 05			
版本 NO. 版次			
1. 本图由设计人按出图标准编制。 2. 本图须经设计人签字盖章并经设计负责人审核。 3. 本图须经设计人签字盖章并经设计负责人审核后, 方可用于工程。 4. 本图须经设计人签字盖章并经设计负责人审核后, 方可用于工程。 5. 本图须经设计人签字盖章并经设计负责人审核后, 方可用于工程。			