


附件2：金属科技加工及绿色装配式建筑项目设计方案（变更后）

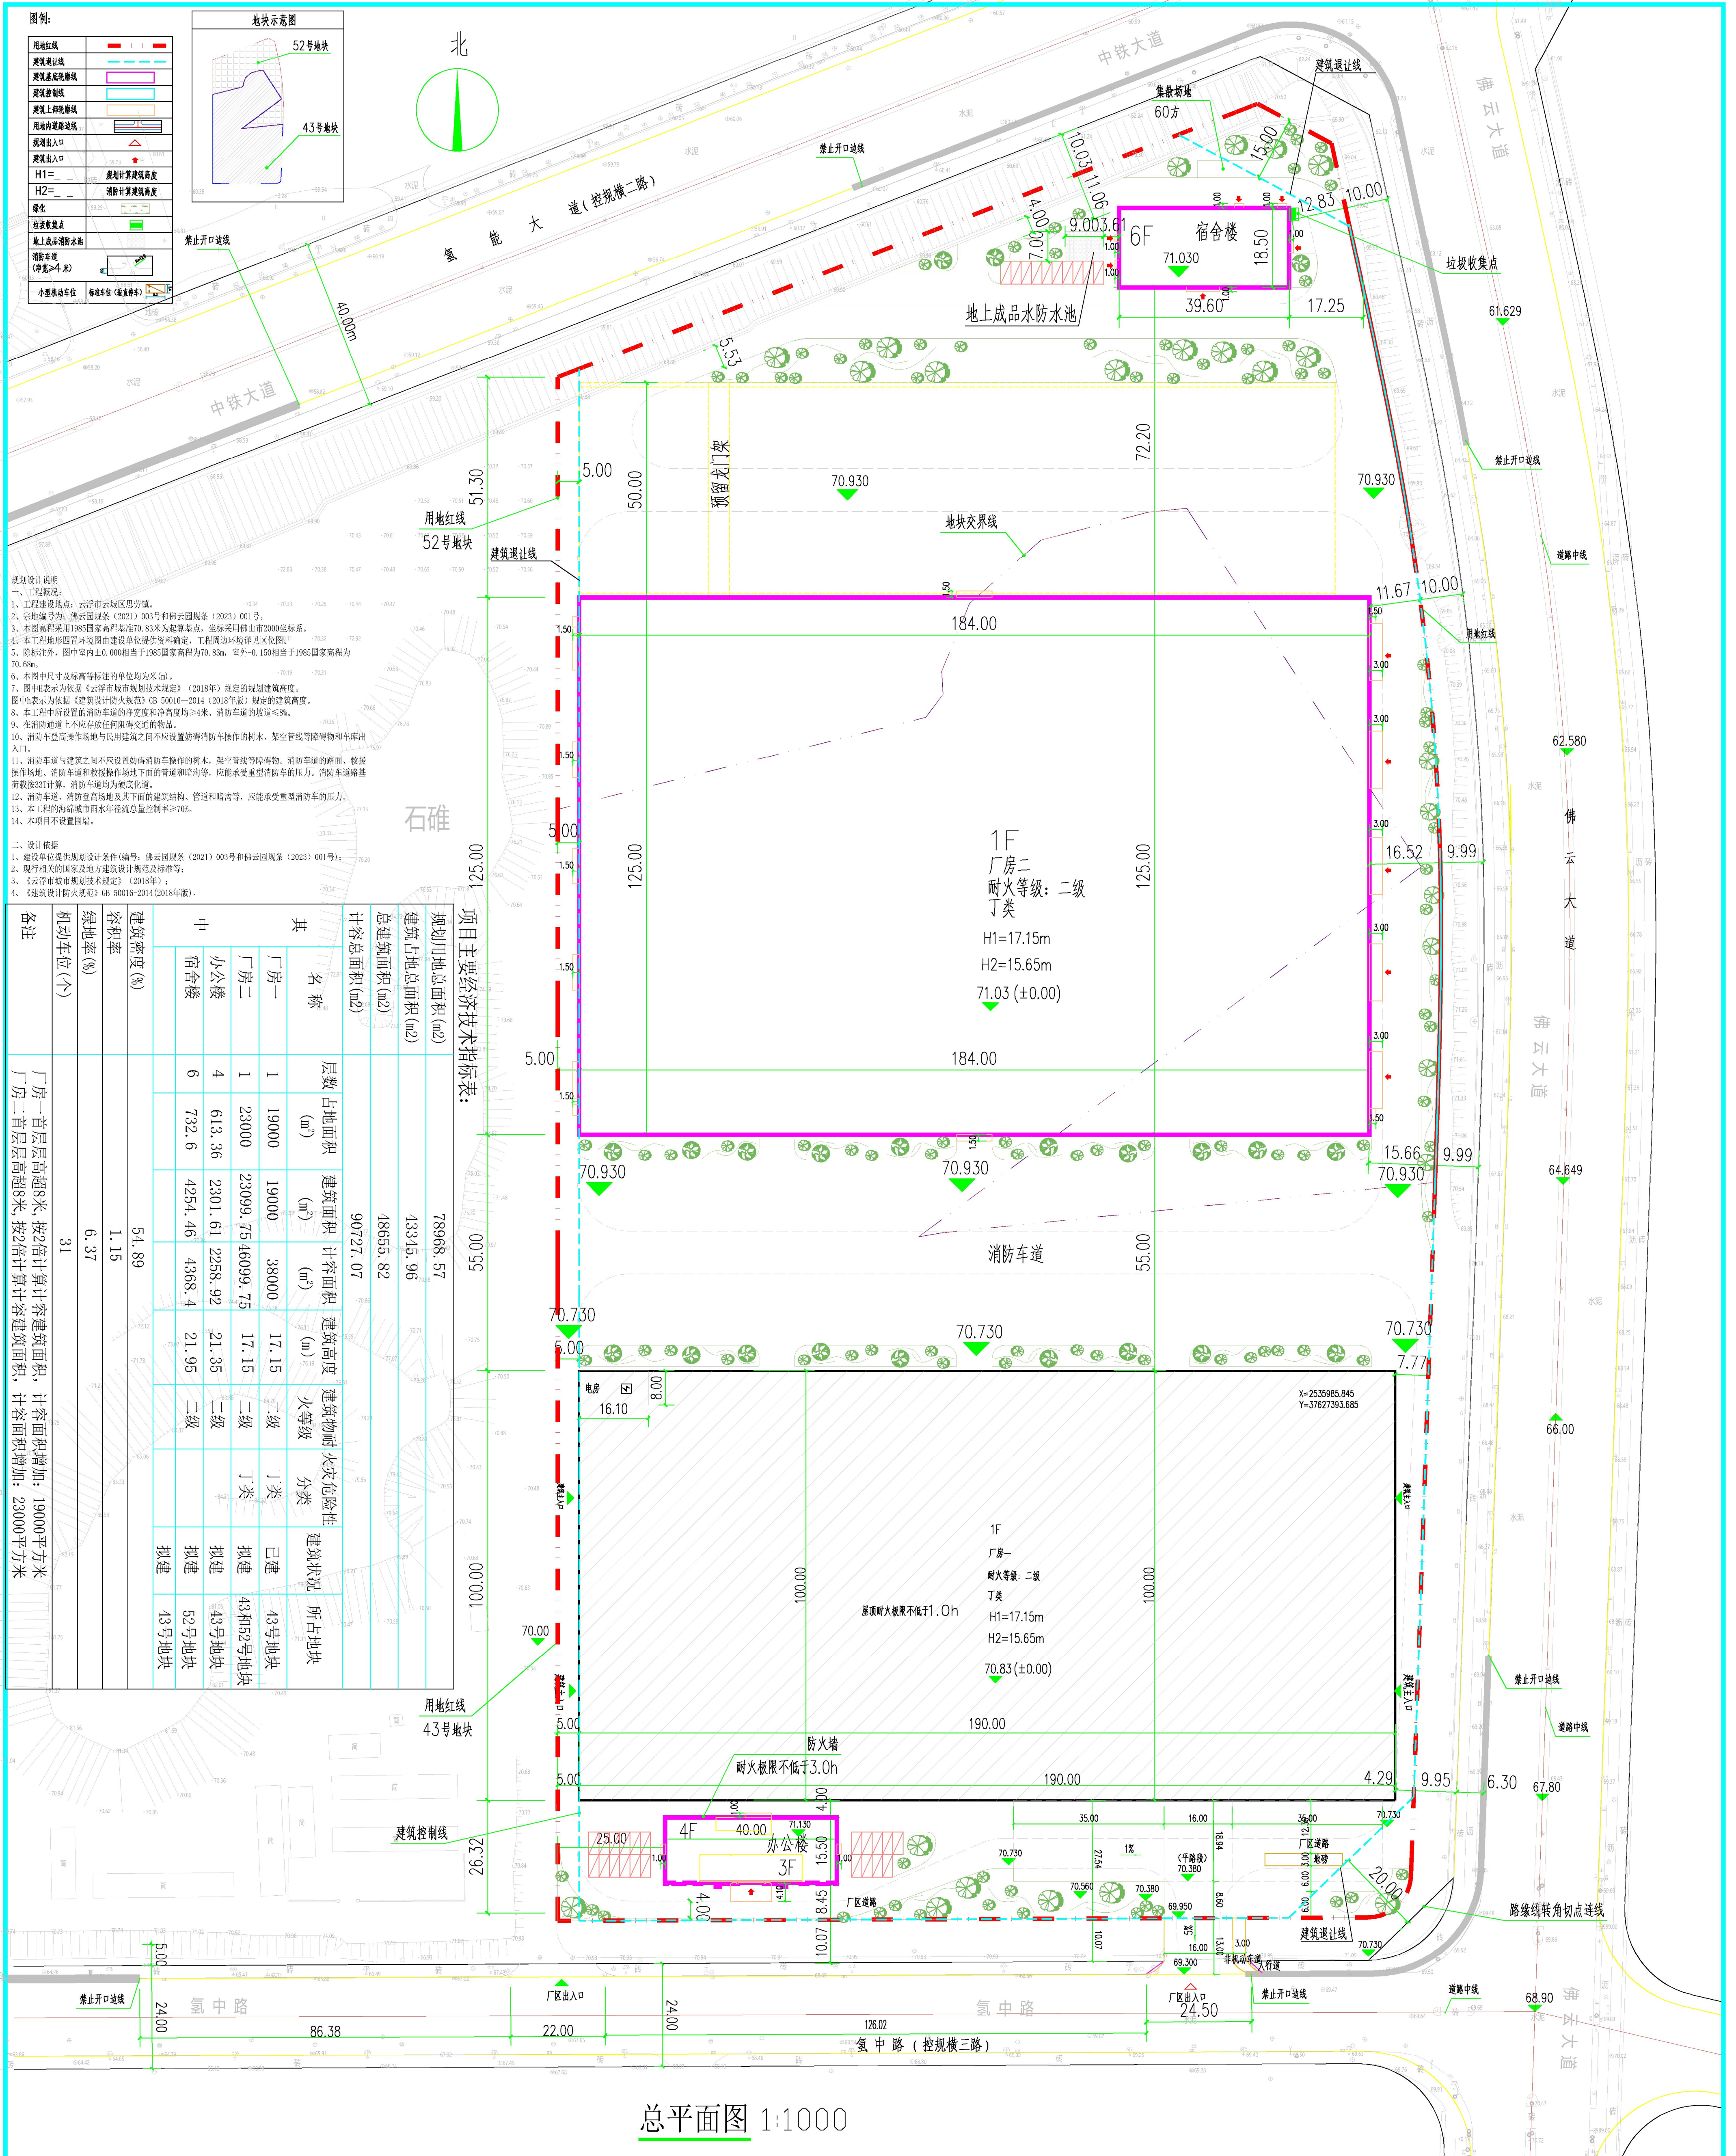

总平面图 1:1000

 广东省华城建筑设计有限公司 GUANGDONG HUACHENG DESIGN INSTITUTE Co., Ltd			
设计证书编号: DESIGN GRAD. & CERTIFICATE NO: 建筑工程甲级: A144029227 规划编制乙级: 2340076			
其他: 无			
建设单位 CLIENT	安恒绿色建筑科技 (云浮) 有限公司		
工程名称 PROJECT	金属科技加工及绿色 装配式建筑项目 (变更三)		
子项名称 SUB ITEM NO.			
制图 DRAWN BY	谢丽晶	新科瑞 新科瑞	
设计 DESIGNED BY	谢丽晶		
校对 CHECKED BY	郑邦鹏		
专业负责人 CHIEF ENCL.	郑邦鹏		
项目负责人 CAPTAIN	李欢声	陈钰秀 陈钰秀	
审核 VERIFIED BY	李欢声		
审定 APPROVED BY	陈钰秀		
业务号 JOB NO.			
设计阶段 STAGES	建筑-报建图		
图纸名称 TITLE	总平面图(变更三)		
图号 DRAWING NO.	ZT-01		
出图日期 DATE	2025.12	版次 NO.	03
1. 本证书由华城建筑设计有限公司颁发。 2. 本证书和印件名称须经华城建筑设计有限公司所有。 3. 本证书内容如有任何修改或变更, 须经华城建筑设计有限公司同意。 4. 本证书内容如有任何修改或变更, 须经华城建筑设计有限公司同意。 5. 本证书内容如有任何修改或变更, 须经华城建筑设计有限公司同意。			