


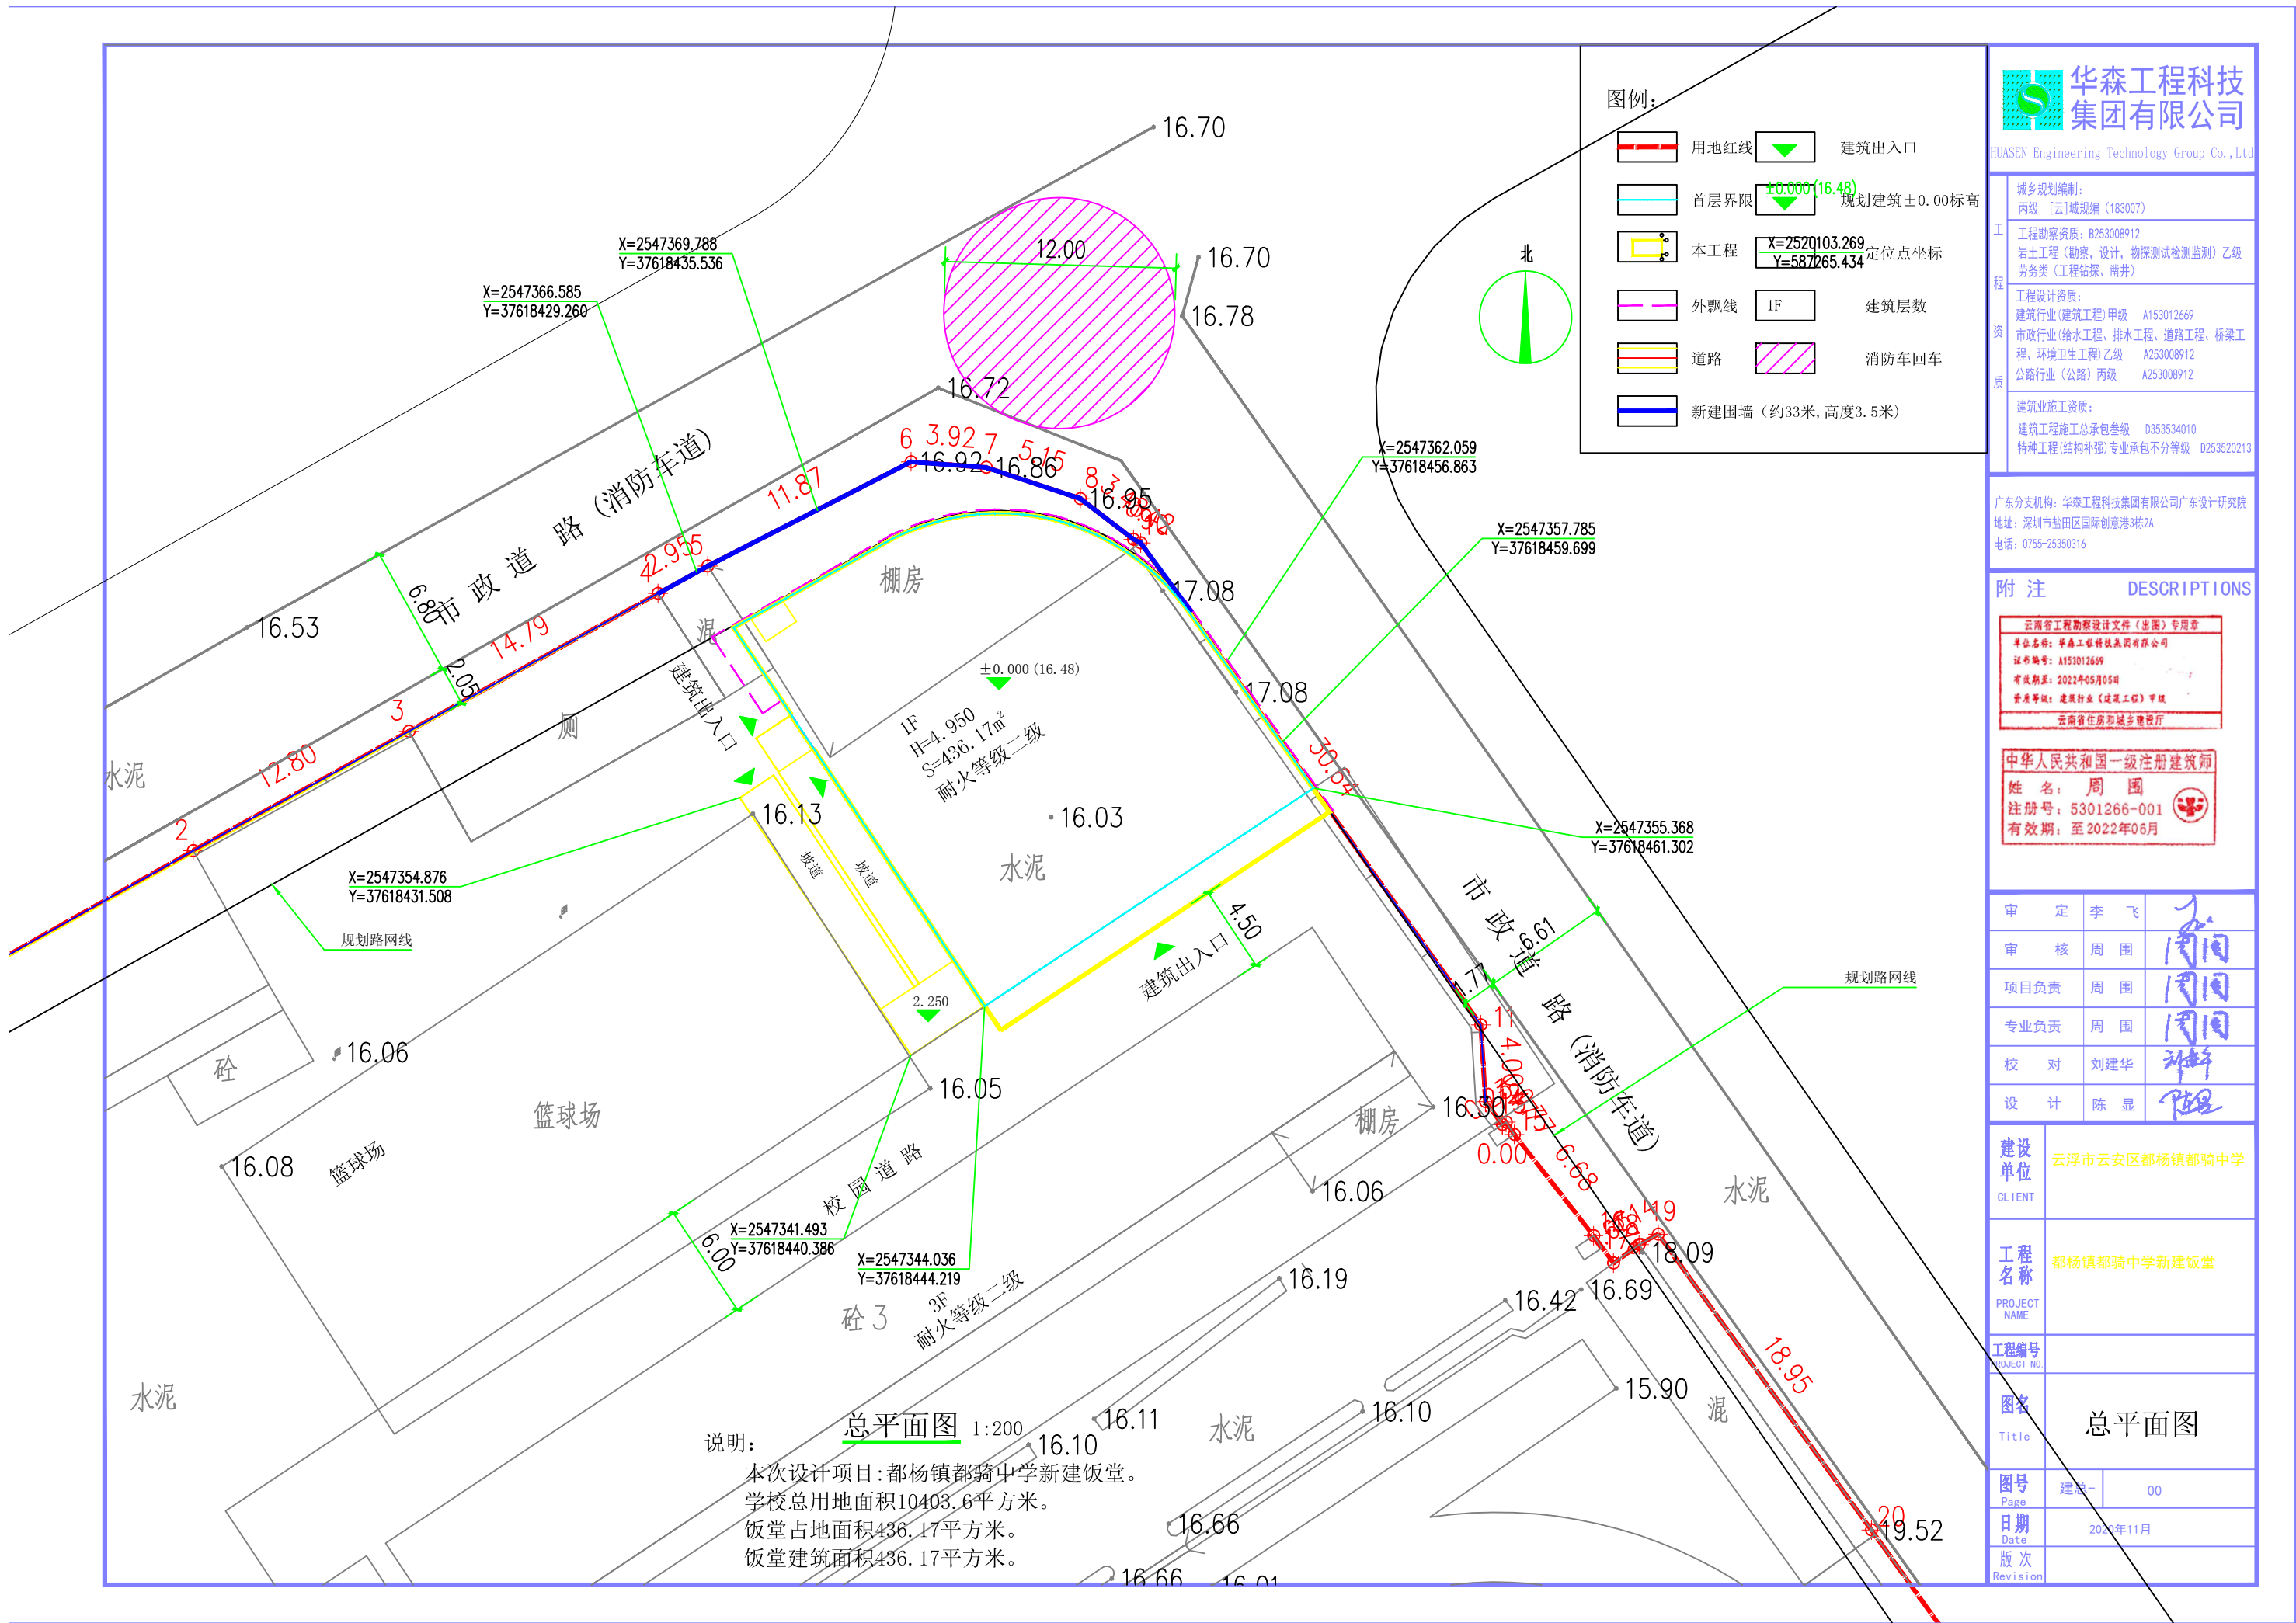

HUASEN Engineering Technology Group Co., Ltd

|                  |   |
|------------------|---|
| 工<br>程<br>资<br>质 | 城乡规划编制:<br>丙级 [云]城规编 (183007)                                                                                      |
|                  | 工程勘察资质: B253008912<br>岩土工程 (勘察, 设计, 物探测试检测监测) 乙级<br>劳务类 (工程钻探、凿井)                                                  |
|                  | 工程设计资质:<br>建筑行业 (建筑工程) 甲级 A153012669<br>市政行业 (给水工程、排水工程、道路工程、桥梁工程、环境卫生工程) 乙级 A253008912<br>公路行业 (公路) 丙级 A253008912 |
|                  | 建筑业施工资质:<br>建筑工程施工总承包叁级 D353534010<br>特种工程 (结构补强) 专业承包不分等级 D253520213                                              |

广东分支机构: 华森工程科技集团有限公司广东设计研究院  
地址: 深圳市盐田区国际创意港3栋2A  
电话: 0755-25350316

附 注 DESCRIPTIONS



|      |     |     |
|------|-----|-----|
| 审 定  | 李 飞 | 周 国 |
| 审 核  | 周 围 | 周 国 |
| 项目负责 | 周 围 | 周 国 |
| 专业负责 | 周 围 | 周 国 |
| 校 对  | 刘建华 | 陈 显 |
| 设 计  | 陈 显 | 陈 显 |

|                      |               |    |
|----------------------|---------------|----|
| 建设单位<br>CLIENT       | 云浮市云安区都杨镇都骑中学 |    |
| 工程名称<br>PROJECT NAME | 都杨镇都骑中学新建饭堂   |    |
| 工程编号<br>PROJECT NO.  |               |    |
| 图名<br>Title          | 总平面图          |    |
| 图号<br>Page           | 建总-           | 00 |
| 日期<br>Date           | 2020年11月      |    |
| 版次<br>Revision       |               |    |

说明:  
本次设计项目: 都杨镇都骑中学新建饭堂。  
学校总用地面积10403.6平方米。  
饭堂占地面积436.17平方米。  
饭堂建筑面积436.17平方米。

总平面图 1:200