


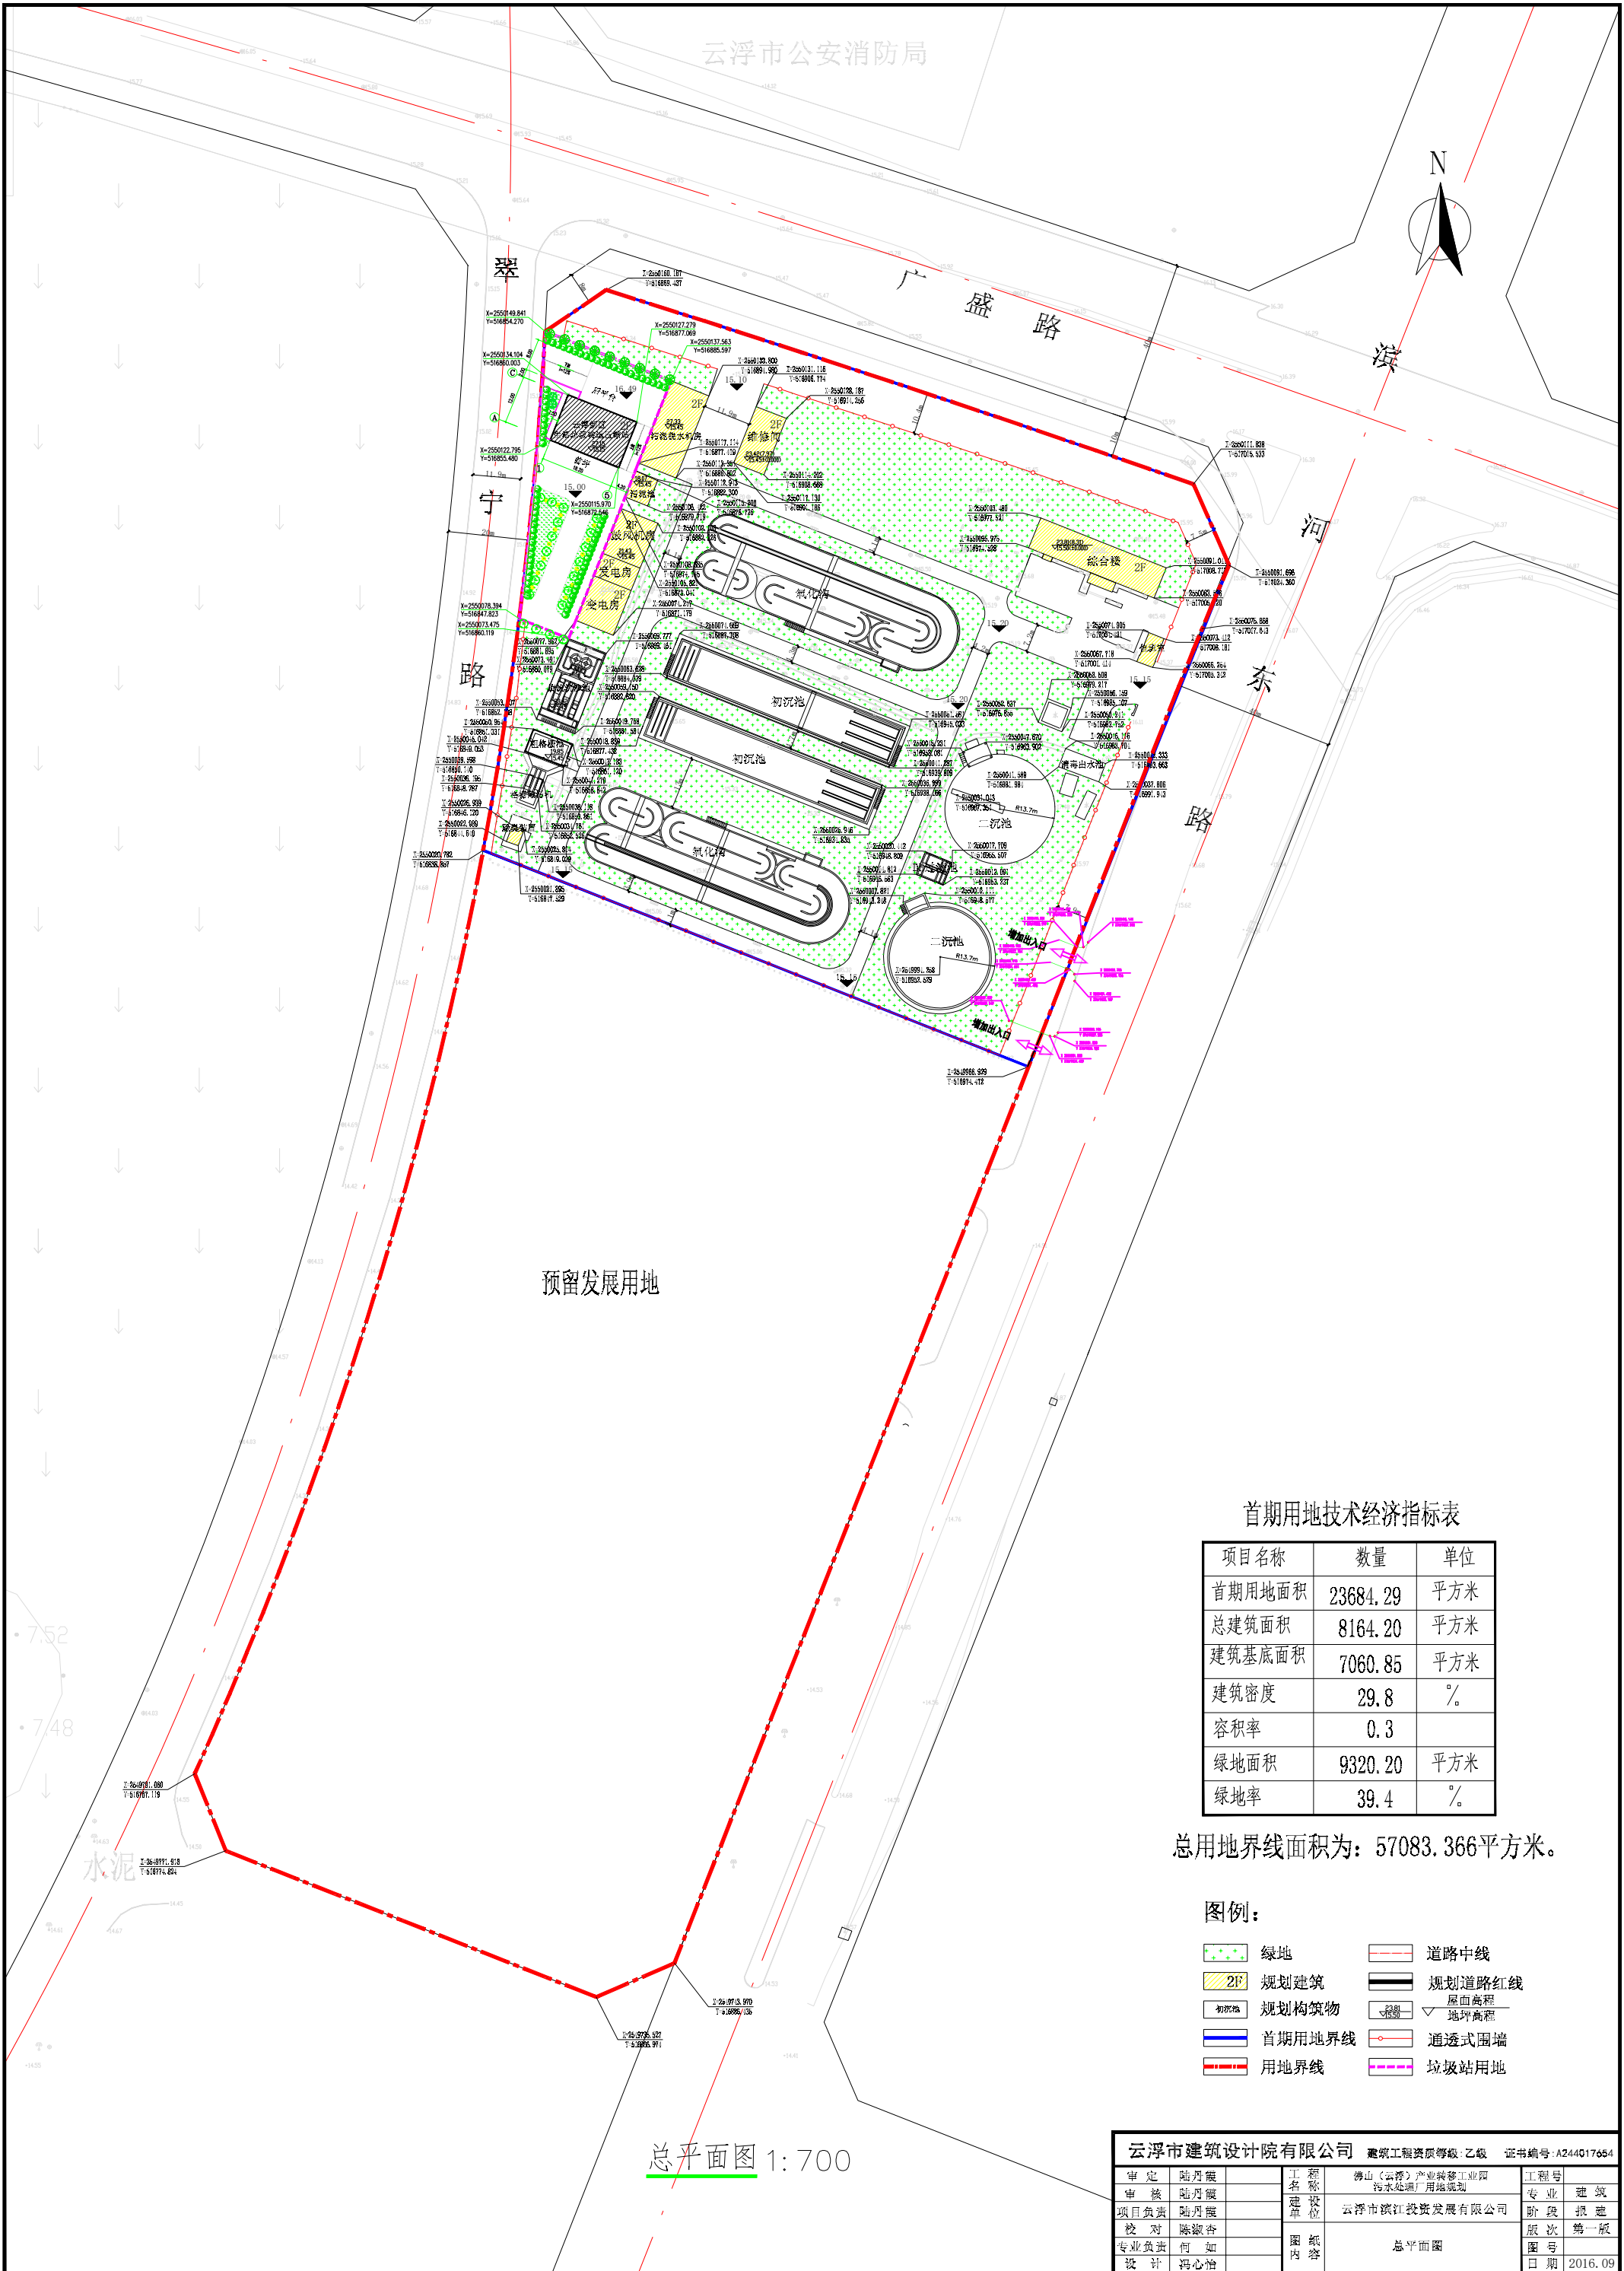

首期用地技术经济指标表

项目名称	数量	单位
首期用地面积	23684.29	平方米
总建筑面积	8164.20	平方米
建筑基底面积	7060.85	平方米
建筑密度	29.8	%
容积率	0.3	
绿地面积	9320.20	平方米
绿地率	39.4	%

总用地界线面积为：57083.366平方米。

图例：

- 绿地

规划建筑

规划构筑物

首期用地界线

用地界线
- 道路中线
- 规划道路红线
- 屋面高程
- 地坪高程
- 通透式围墙
- 垃圾站用地

总平面图 1:700

云浮市建筑设计院有限公司 建筑工程资质等级：乙级 证书编号：A244017654			
审定	陆丹薇	工程号	2016.09
审核	陆丹薇	专业	建筑
项目负责	陆丹薇	阶段	报建
校对	陈淑香	版次	第一版
专业负责	何如	图号	
设计	冯心怡	日期	2016.09