


云浮市公安消防局

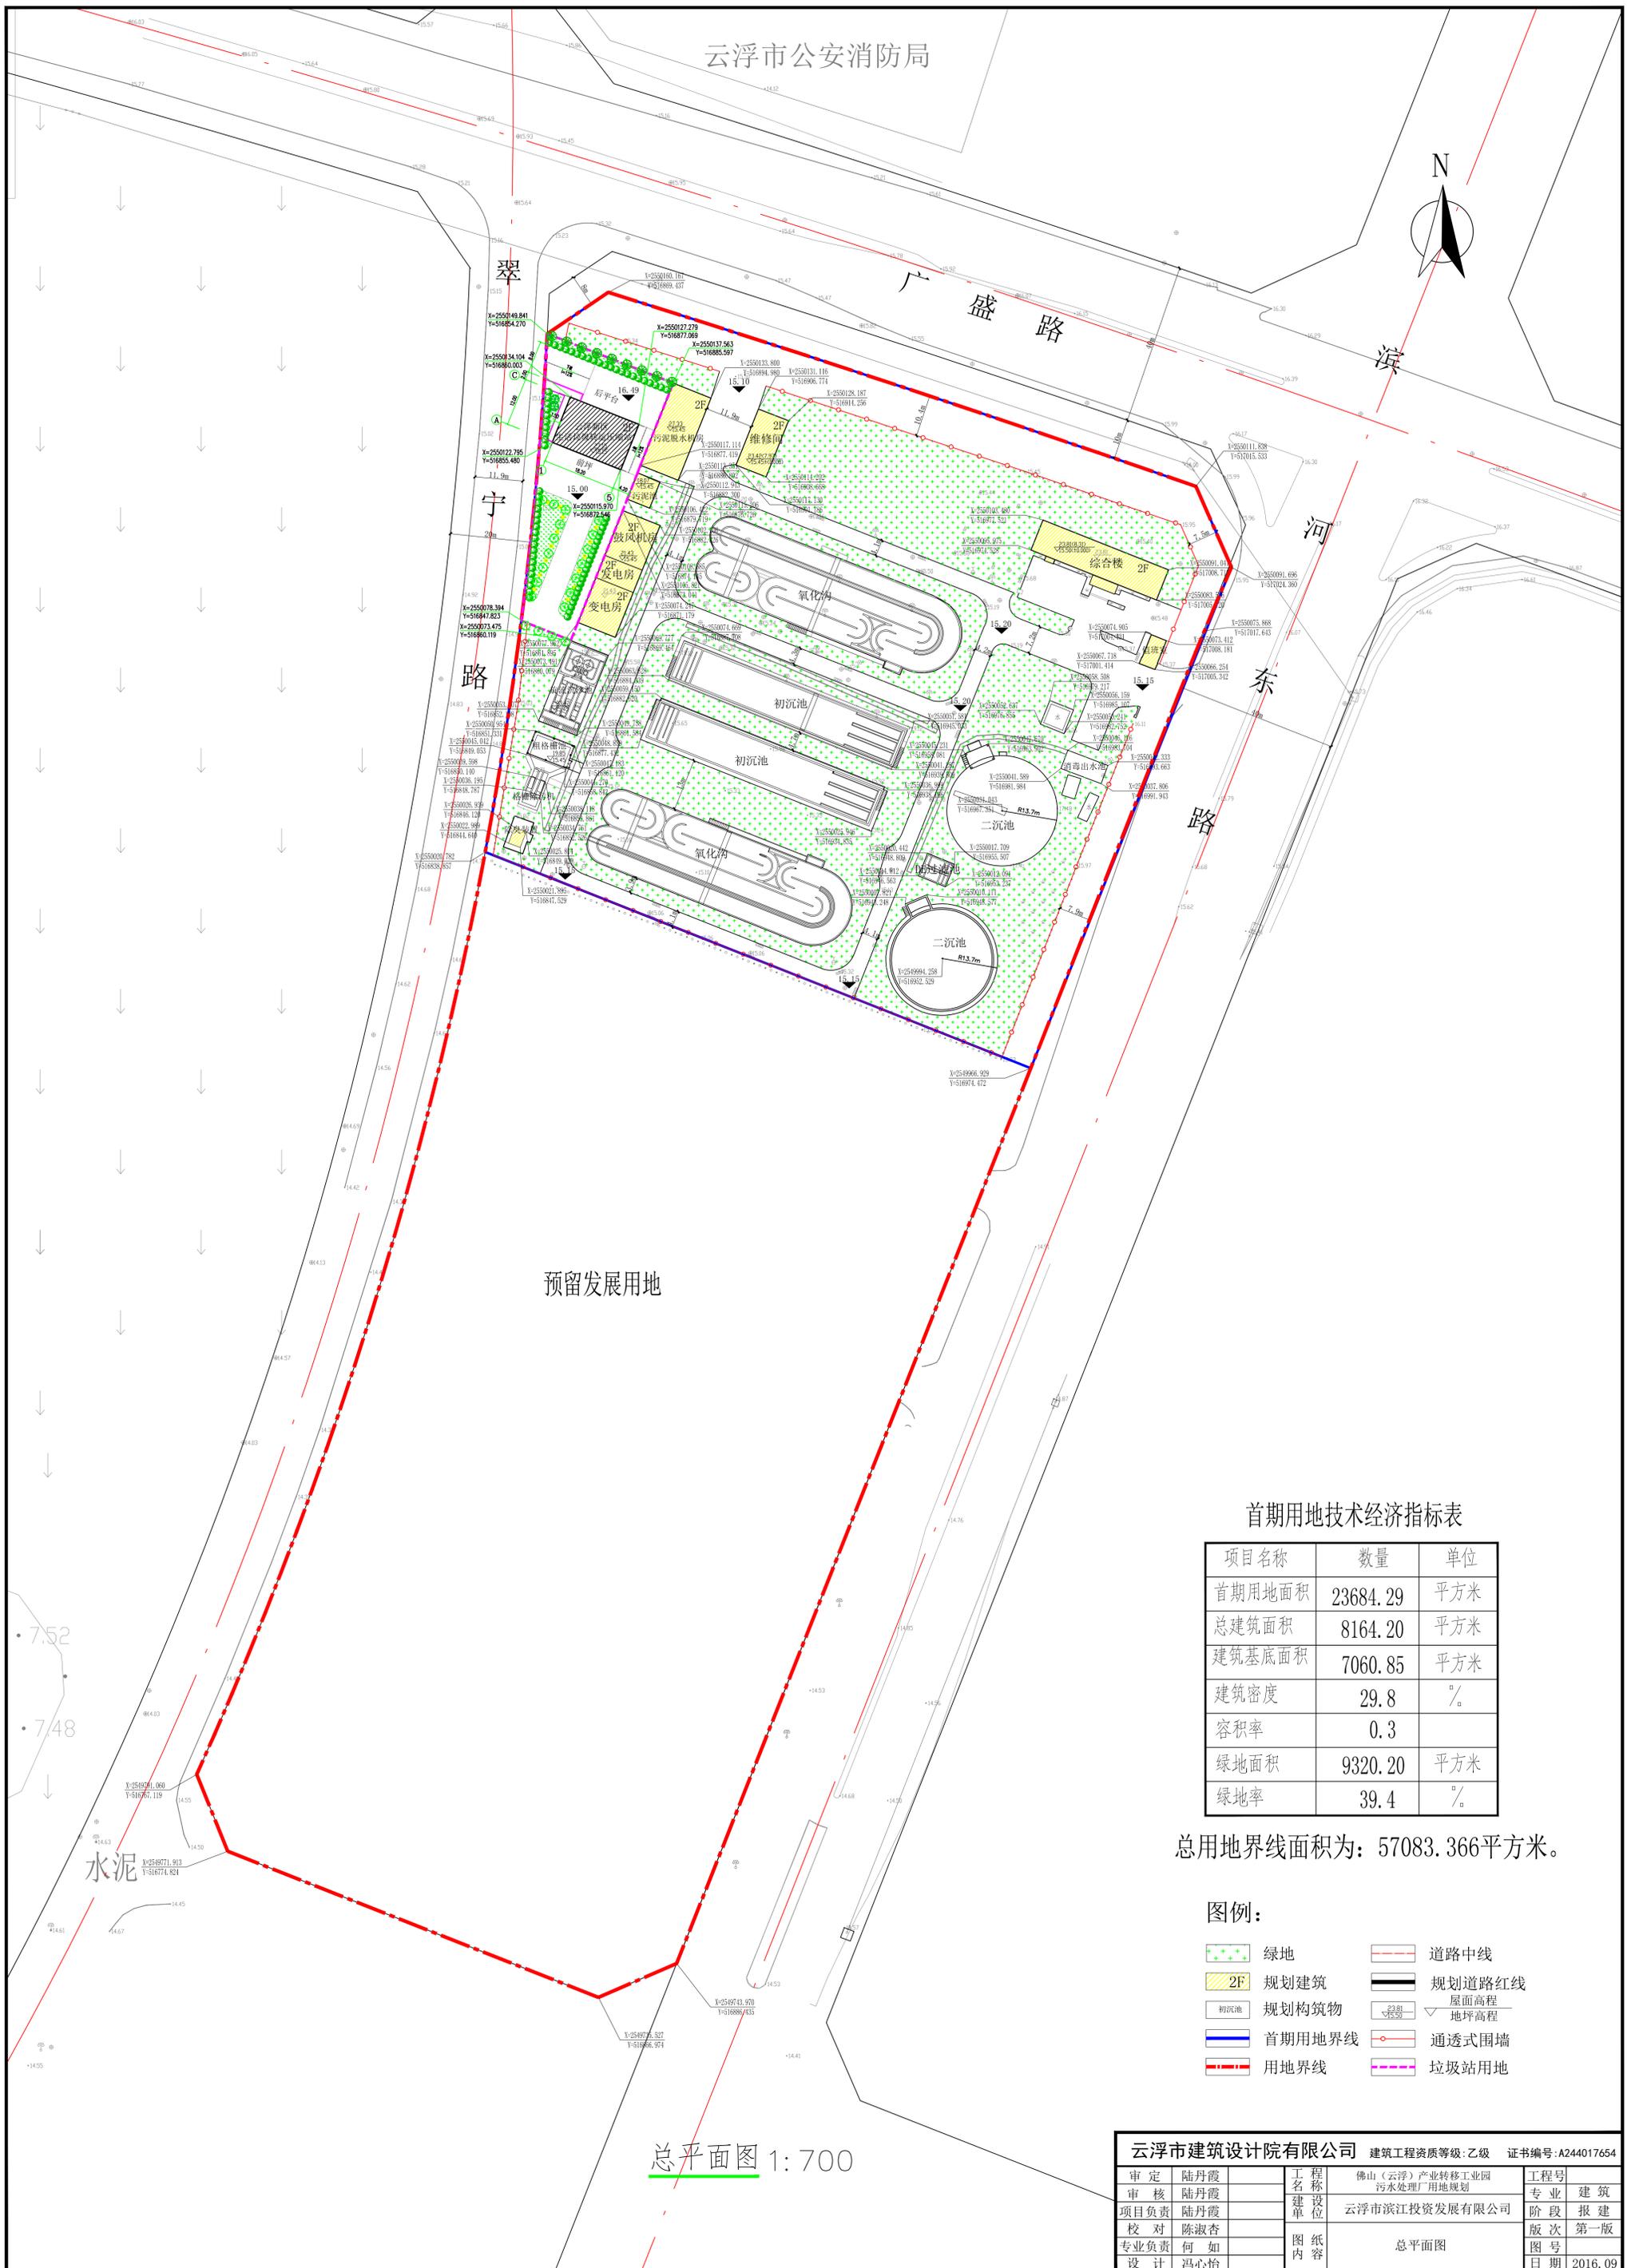

首期用地技术经济指标表

项目名称	数量	单位
首期用地面积	23684.29	平方米
总建筑面积	8164.20	平方米
建筑基底面积	7060.85	平方米
建筑密度	29.8	%
容积率	0.3	
绿地面积	9320.20	平方米
绿地率	39.4	%

总用地界线面积为：57083.366平方米。

图例：

- 绿地
- 道路中线
- 2F 规划建筑
- 规划道路红线
- 初沉池 规划构筑物
- 屋面高程
- 首期用地界线
- 地坪高程
- 用地界线
- 通透式围墙
- 垃圾站用地

总平面图 1:700

云浮市建筑设计院有限公司		建筑工程资质等级：乙级	证书编号：A244017654
审定	陆丹霞	工名	佛山（云浮）产业转移工业园
审核	陆丹霞	建	污水处理厂用地规划
项目负责	陆丹霞	单	云浮市滨江投资发展有限公司
校对	陈淑杏	位	
专业负责	何如	图	总平面图
设计	冯心怡	纸	
		容	
工程号		专业	建筑
阶段	报建	版次	第一版
图号		图号	
日期	2016.09	日期	