




 北京中奥建工程设计有限公司 BEIJING ZAJ ENGINEERING DESIGN CO.,LTD. 建筑工程资质等级： 甲级 城乡规划资质等级： 乙级 北京海淀区吴家村路6号韩建集团 邮编 POSTCODE： 100161 电话 TEL：13366096792 邮箱 Email：gyq6888vip.sina.com 网址 WEBSITE：http：	建设单位	云浮市港盛港务有限公司			项目负责人	阎焱	阎焱	道路
	项目名称	云浮西江新城沿江片区XJA-02-10号地块修建性详细规划			专业负责人	阎焱	阎焱	建筑
	图名	总平面图			审 定	阎焱	阎焱	给排水
	设计号		图号	08	审 核	陈庆泉	陈庆泉	电气
	设计阶段		比例	1: 100	校 对	陈庆泉	陈庆泉	燃气
	专业	规划设计	日期	2022.04.20	设 计	王 涛	王涛	结构
					制 图	王 涛	王涛	绿化

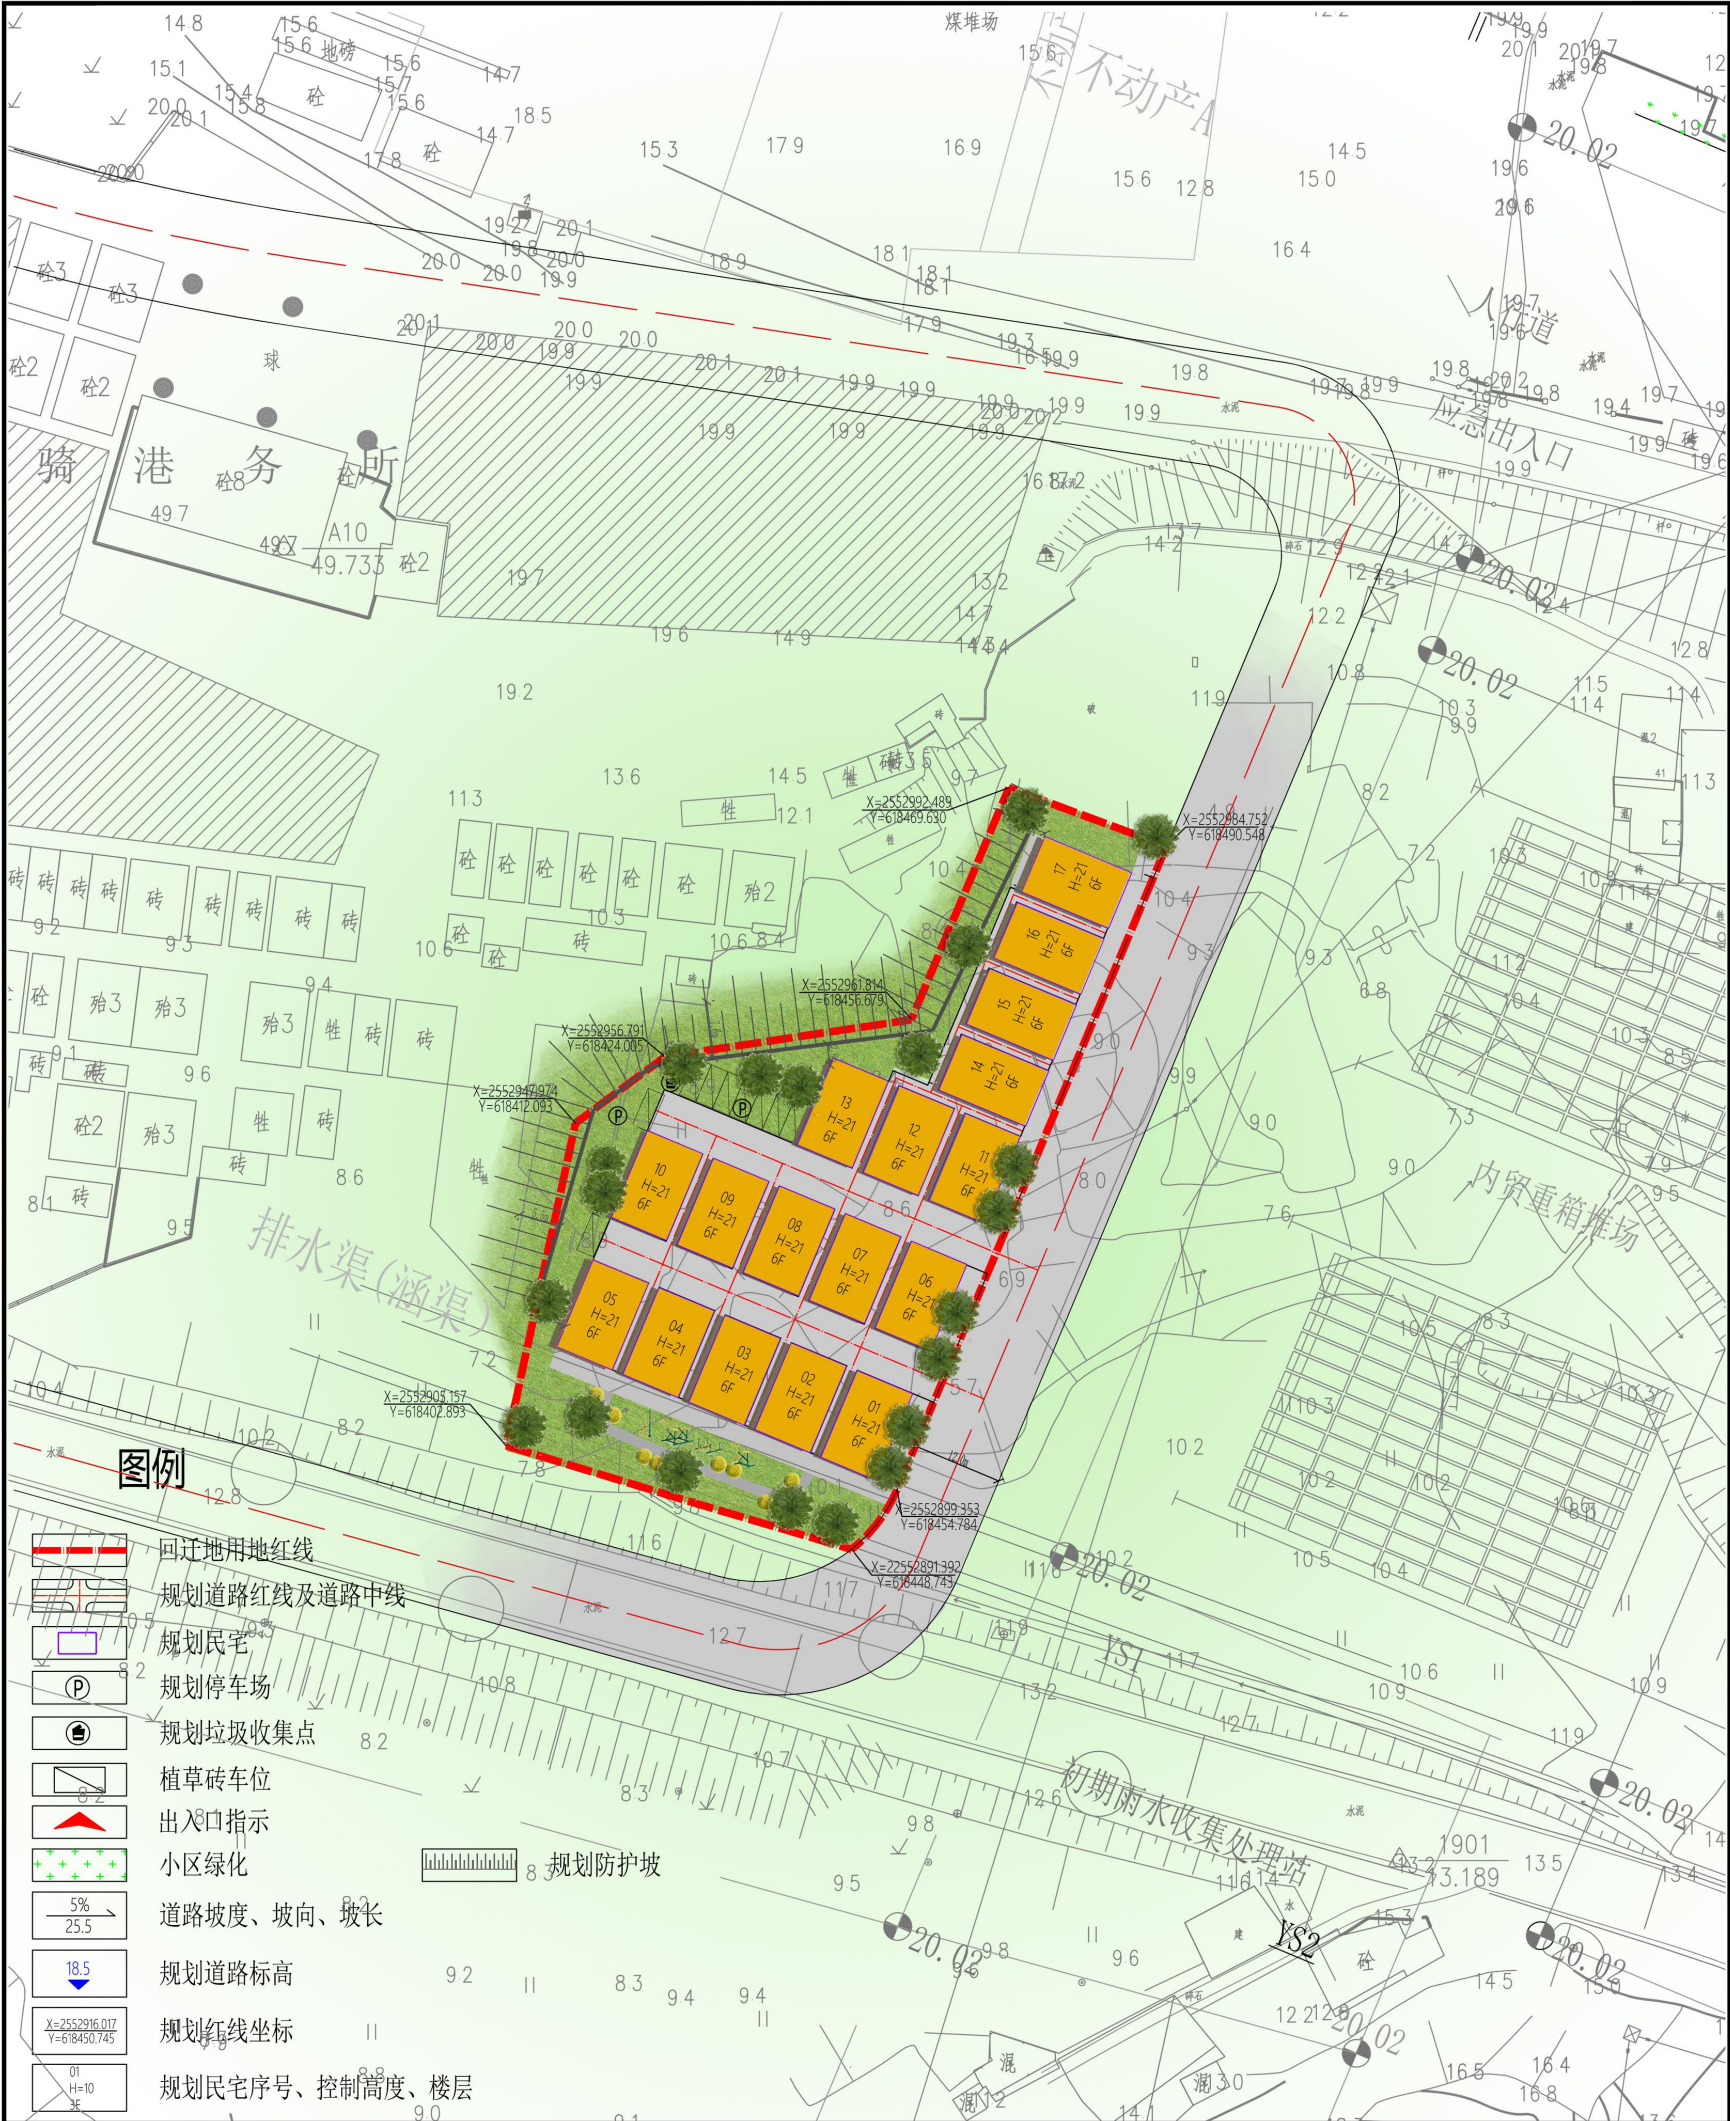