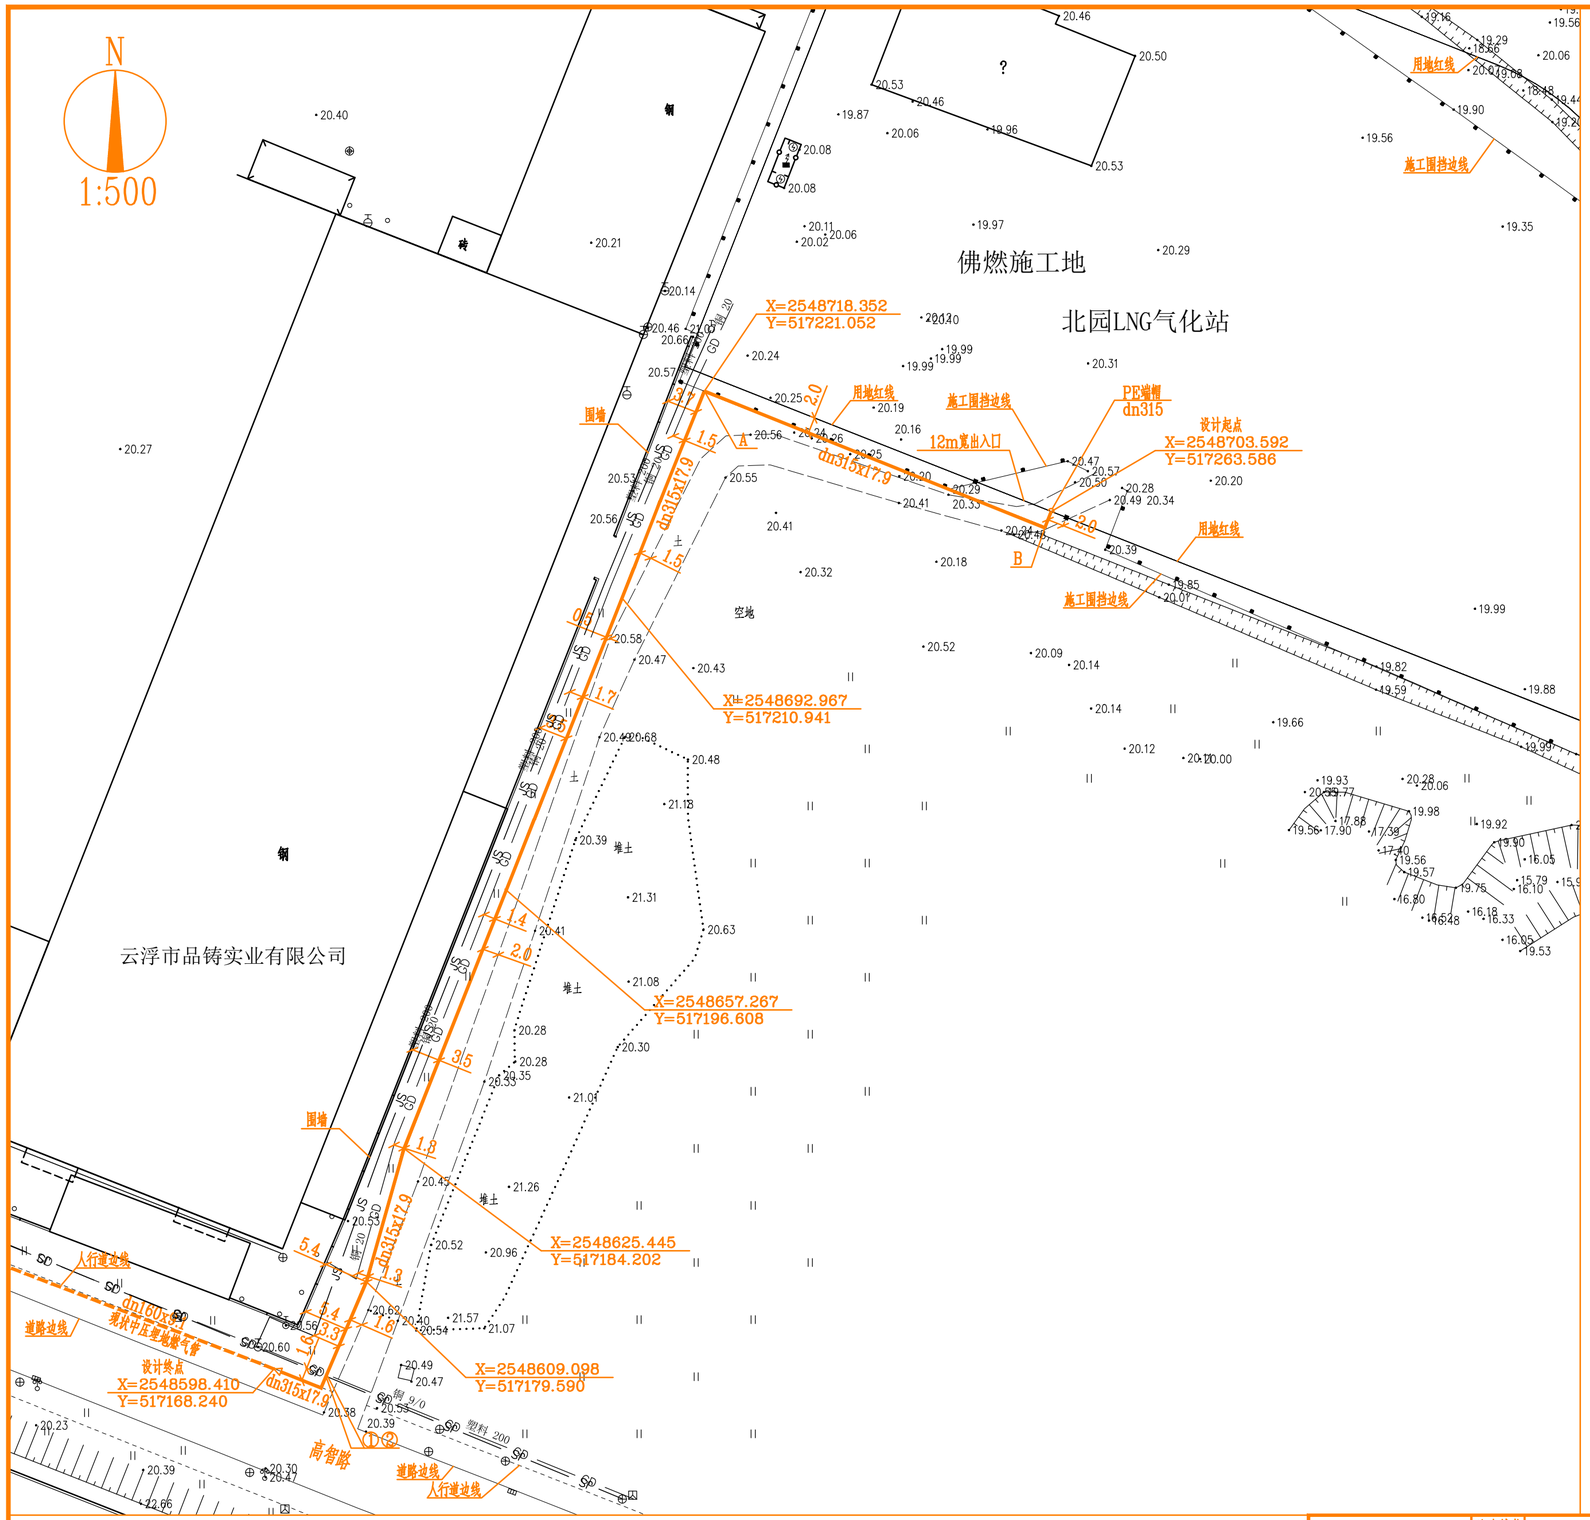

平面布置图 1:500

燃气图例

----------	现状中压埋地燃气管
————	设计中压燃气管
dn315x17.9	材质、管径x壁厚
X= 2778992.141 Y= 38531324.796	X坐标 Y坐标

其它管线图例

名 称	图 例
给水管线	—— JS ——
供电管线	—— GD ——

交叉表图例

管的类别	截面尺寸	管顶标高
净距		路面标高

交叉点数据表

①	JS	DN200	19.13
	S	dn315x17.9	19.63
	H	0.18	20.53
②	GD	300x300	20.09
	S	dn315x17.9	19.63
	H	0.16	20.53

佛山市华禅能燃气设计有限公司	兴建单位	云浮市佛燃天然气有限公司	审 定			校 核	刘宇	刘宇	设计号	YF2019-S009
	项目名称	佛山(云浮)产业转移工业园(滨江新城)天然气项目	审 核	陈健怡	陈健怡	设 计	张玉		图 号	1-1
	子项名称	云浮市北园LNG气化站至高智路燃气市政管							阶 段	公示图
	图 纸 内 容	平面布置图	项目负责	张玉		制 图	张玉		版本号	第1版
									日 期	2019.11.12