


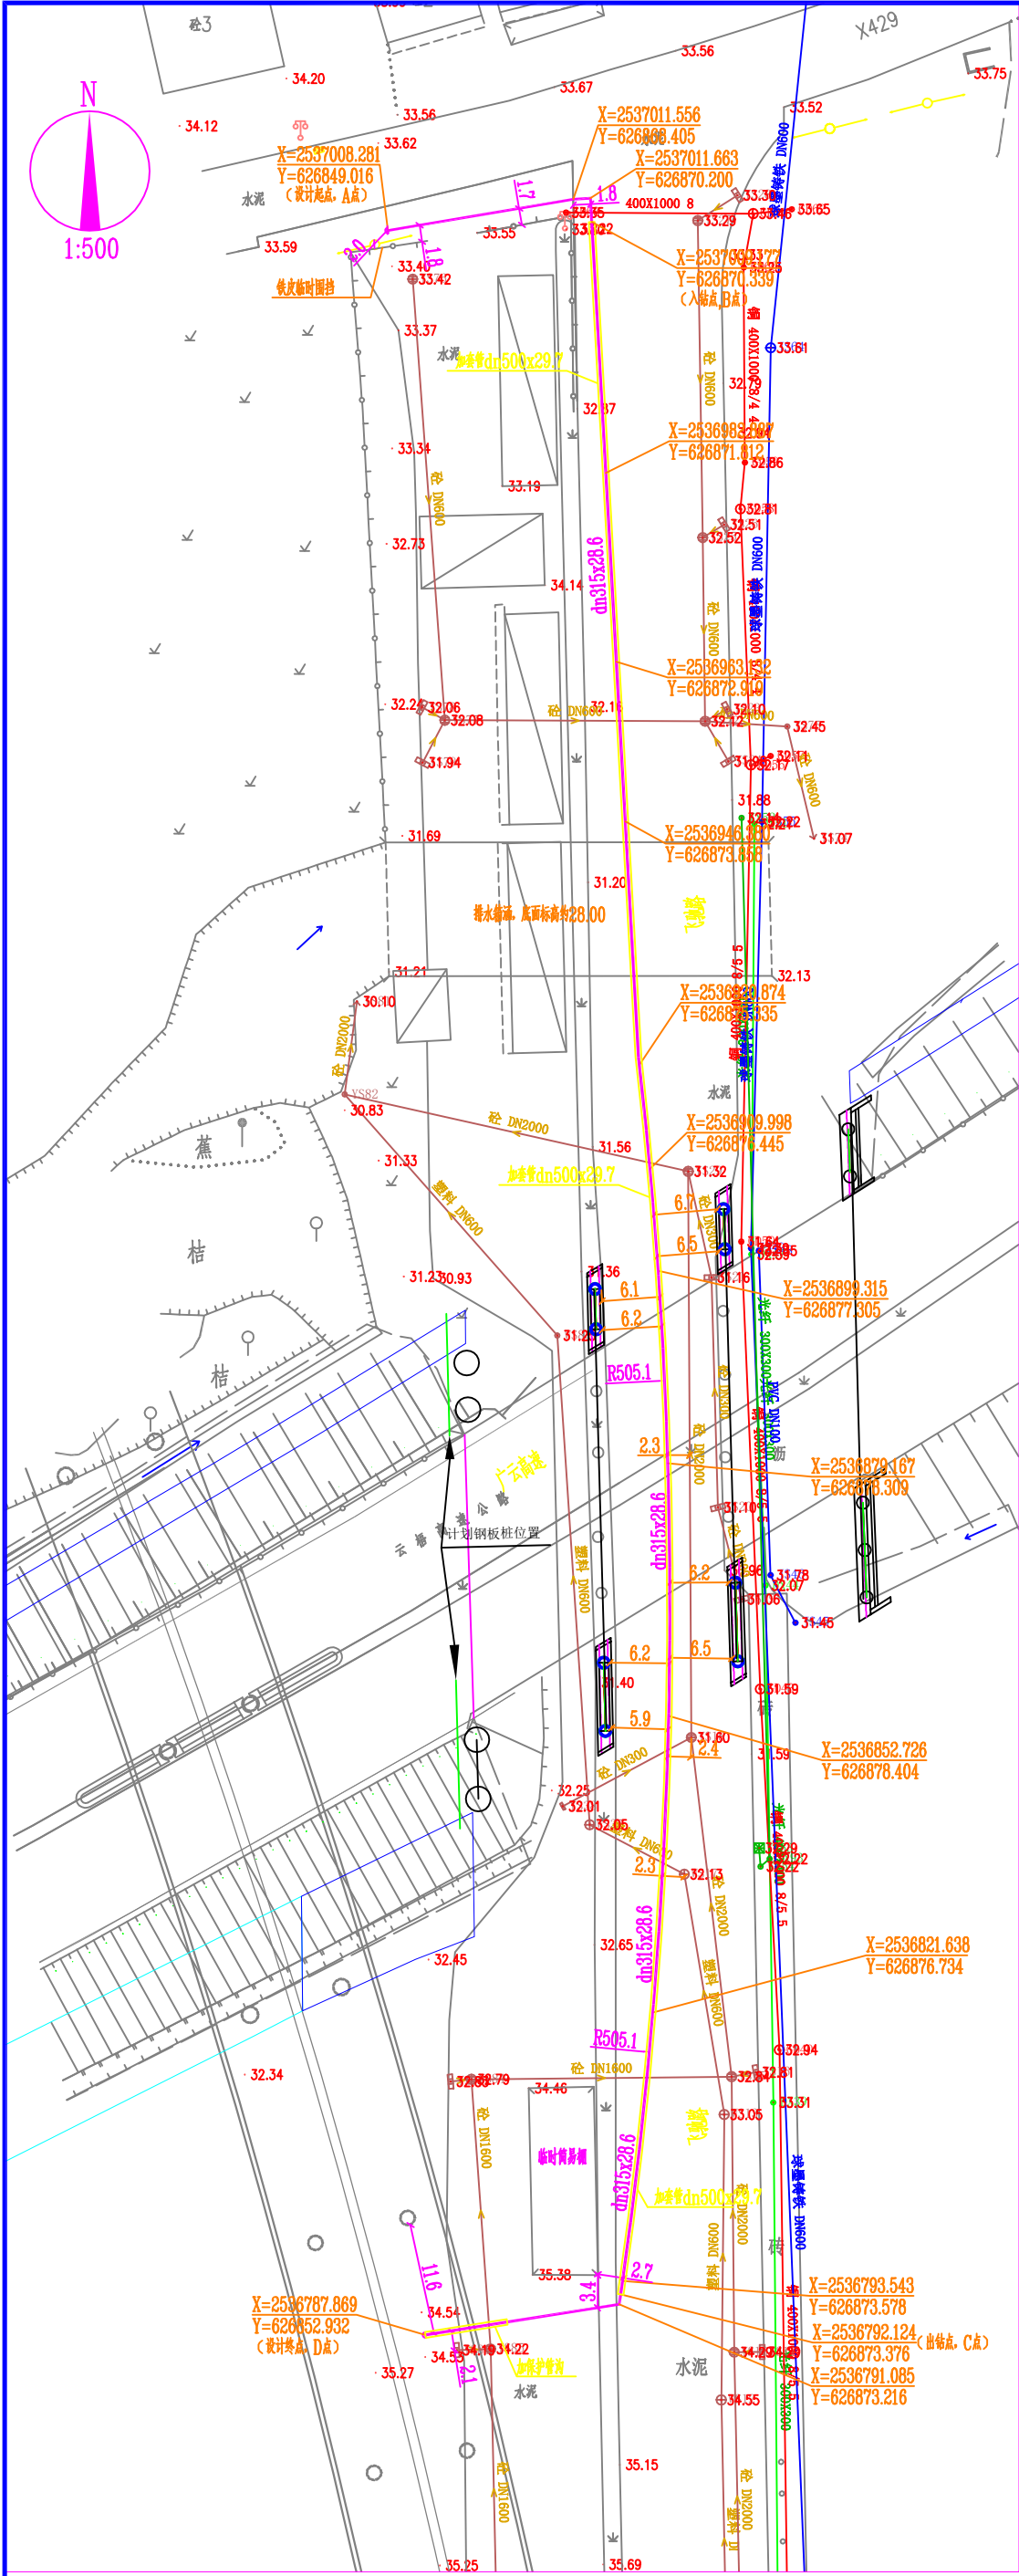

平面布置图 1:500

燃气图例

设计中压燃气管

其他图例

- YS15 现状雨水管
- D624x40/D624x40/D624x40/D624 现状通信管
- WS17 现状污水管
- 100x100 现状电力管
- 304 现状水管

佛山市华祥能燃气设计有限公司									
审定	陈碧涛	校核	陈蕾	陈蕾	建设单位	云浮市佛燃天然气有限公司	设计号	YP2024-S002	
审核	陈健怡	设计	洗绍津	洗绍津	项目名称	云浮市佛燃天然气有限公司云浮市燃气工程	图号	2-1	
项目负责	吴泽鑫	制图	洗绍津	洗绍津	子项名称	云浮市佛燃天然气有限公司云浮市燃气工程	阶段	报建图	
					图纸内容	平面布置图	版本号	第3版	
							日期	2024.10.30	