




说明:

- 1、本图尺寸均以米为单位, 比例为1:6000。
- 2、本图坐标采用大地2000坐标系统, 高程采用85国家高程系统。

设计		专业负责		审核		日期	2020. 05
校核		项目负责		审定		图号	DL-ZP

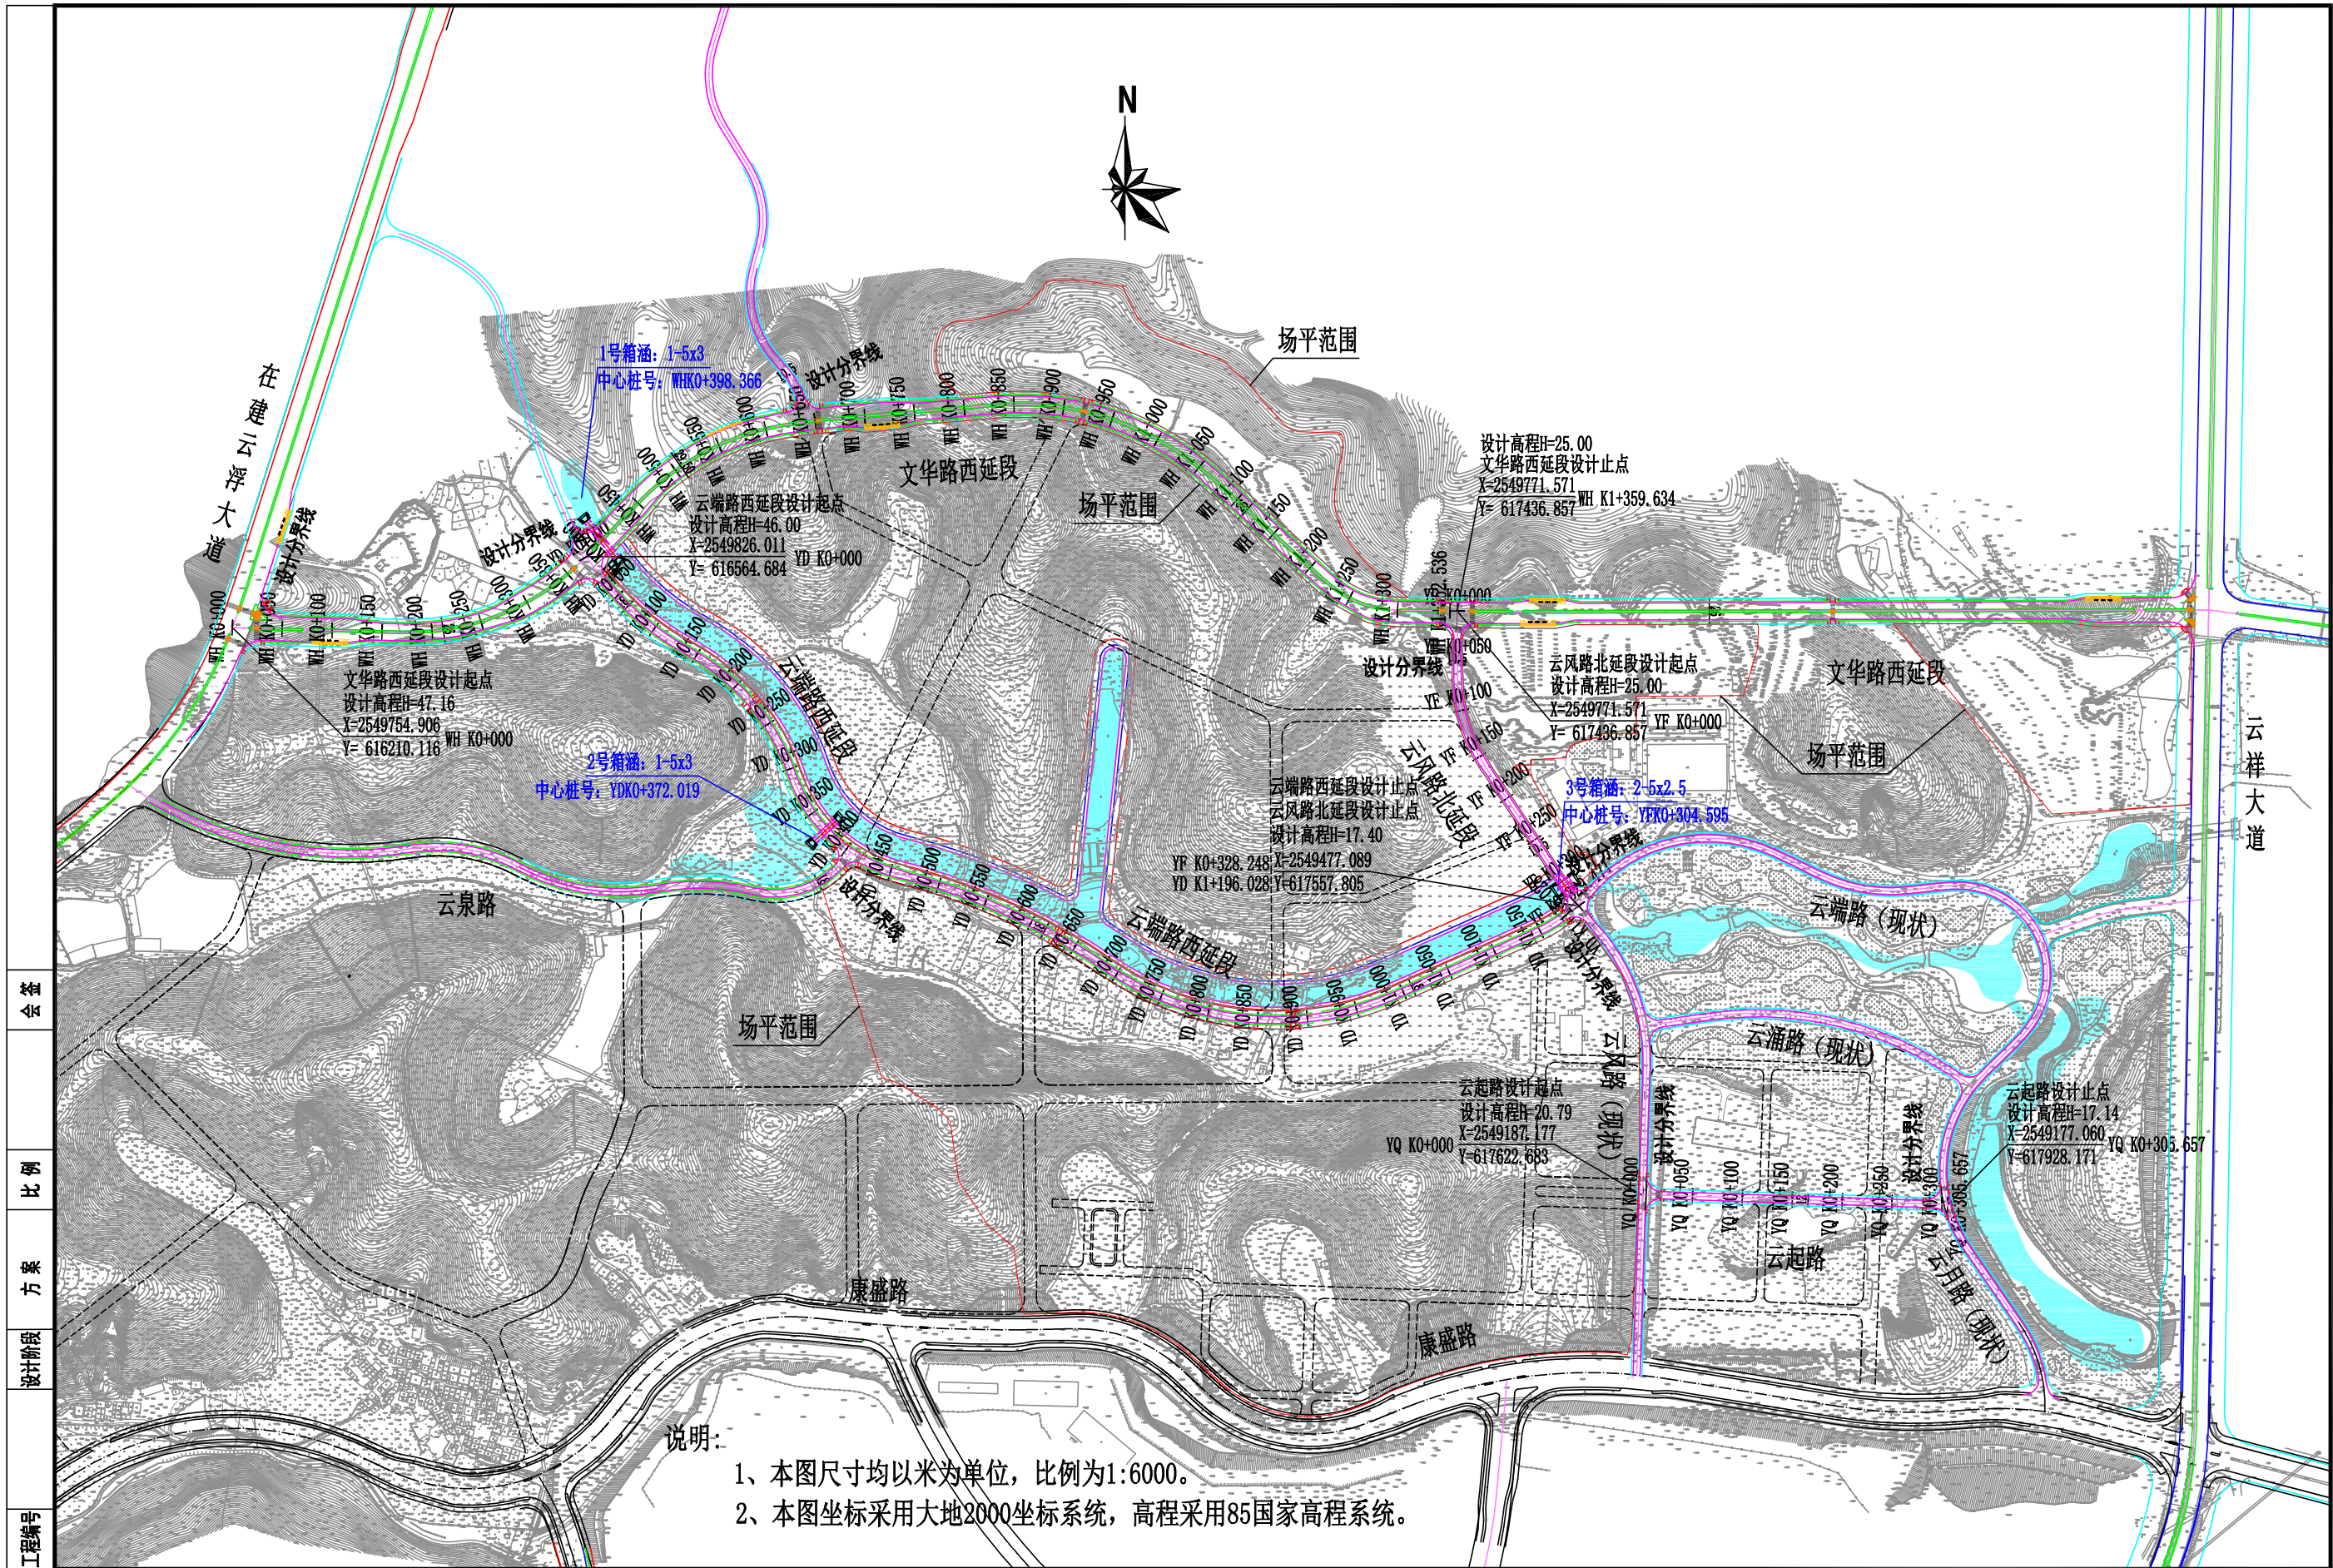