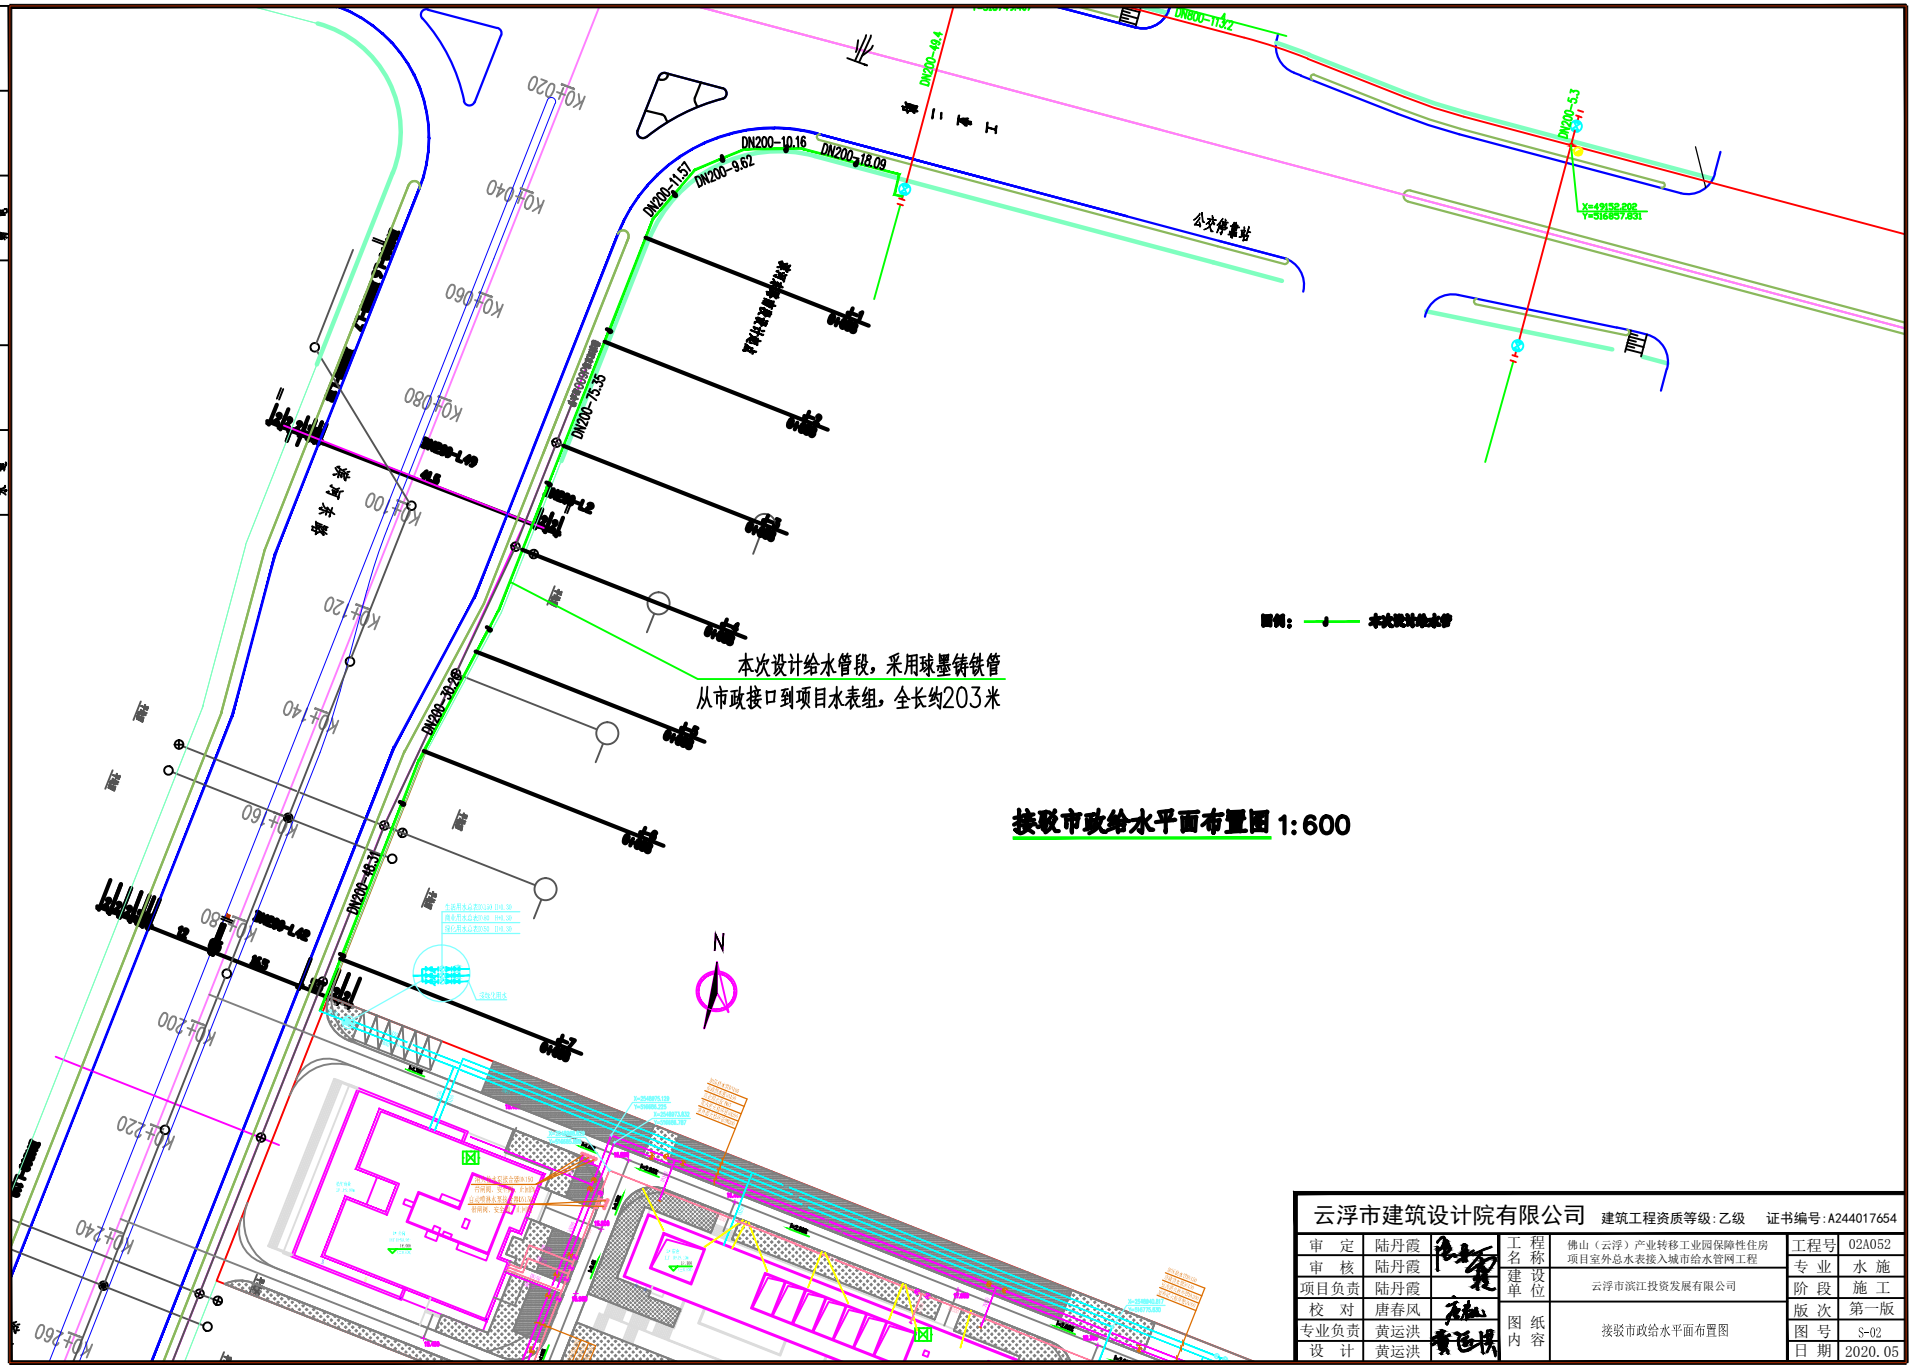

云浮市建筑设计院有限公司	建筑工程资质等级：乙级	证书编号：A244017654

审定	陆丹霞	工程名称	佛山（云浮）产业转移工业园保障性住房项目室外总水表接入城市给水管网工程	工程号	02A052
审核	陆丹霞			专业	水施
项目负责	陆丹霞	建设单位	云浮市滨江投资发展有限公司	阶段	施工
校对	唐春风	图纸内容	接驳市政给水平面布置图	版次	第一版
专业负责	黄运洪			图号	S-02
设计	黄运洪			日期	2020.05