


图 例		
序 号	名 称	表示符号
1	现有架空线路	
2	现有电杆	
3	新建电杆	
4	现有电力电缆	
5	现有电力电缆井	
6	新建电力电缆	
7	新建电力电缆井	
8	新建电缆分接箱	
9	新建架空线路	

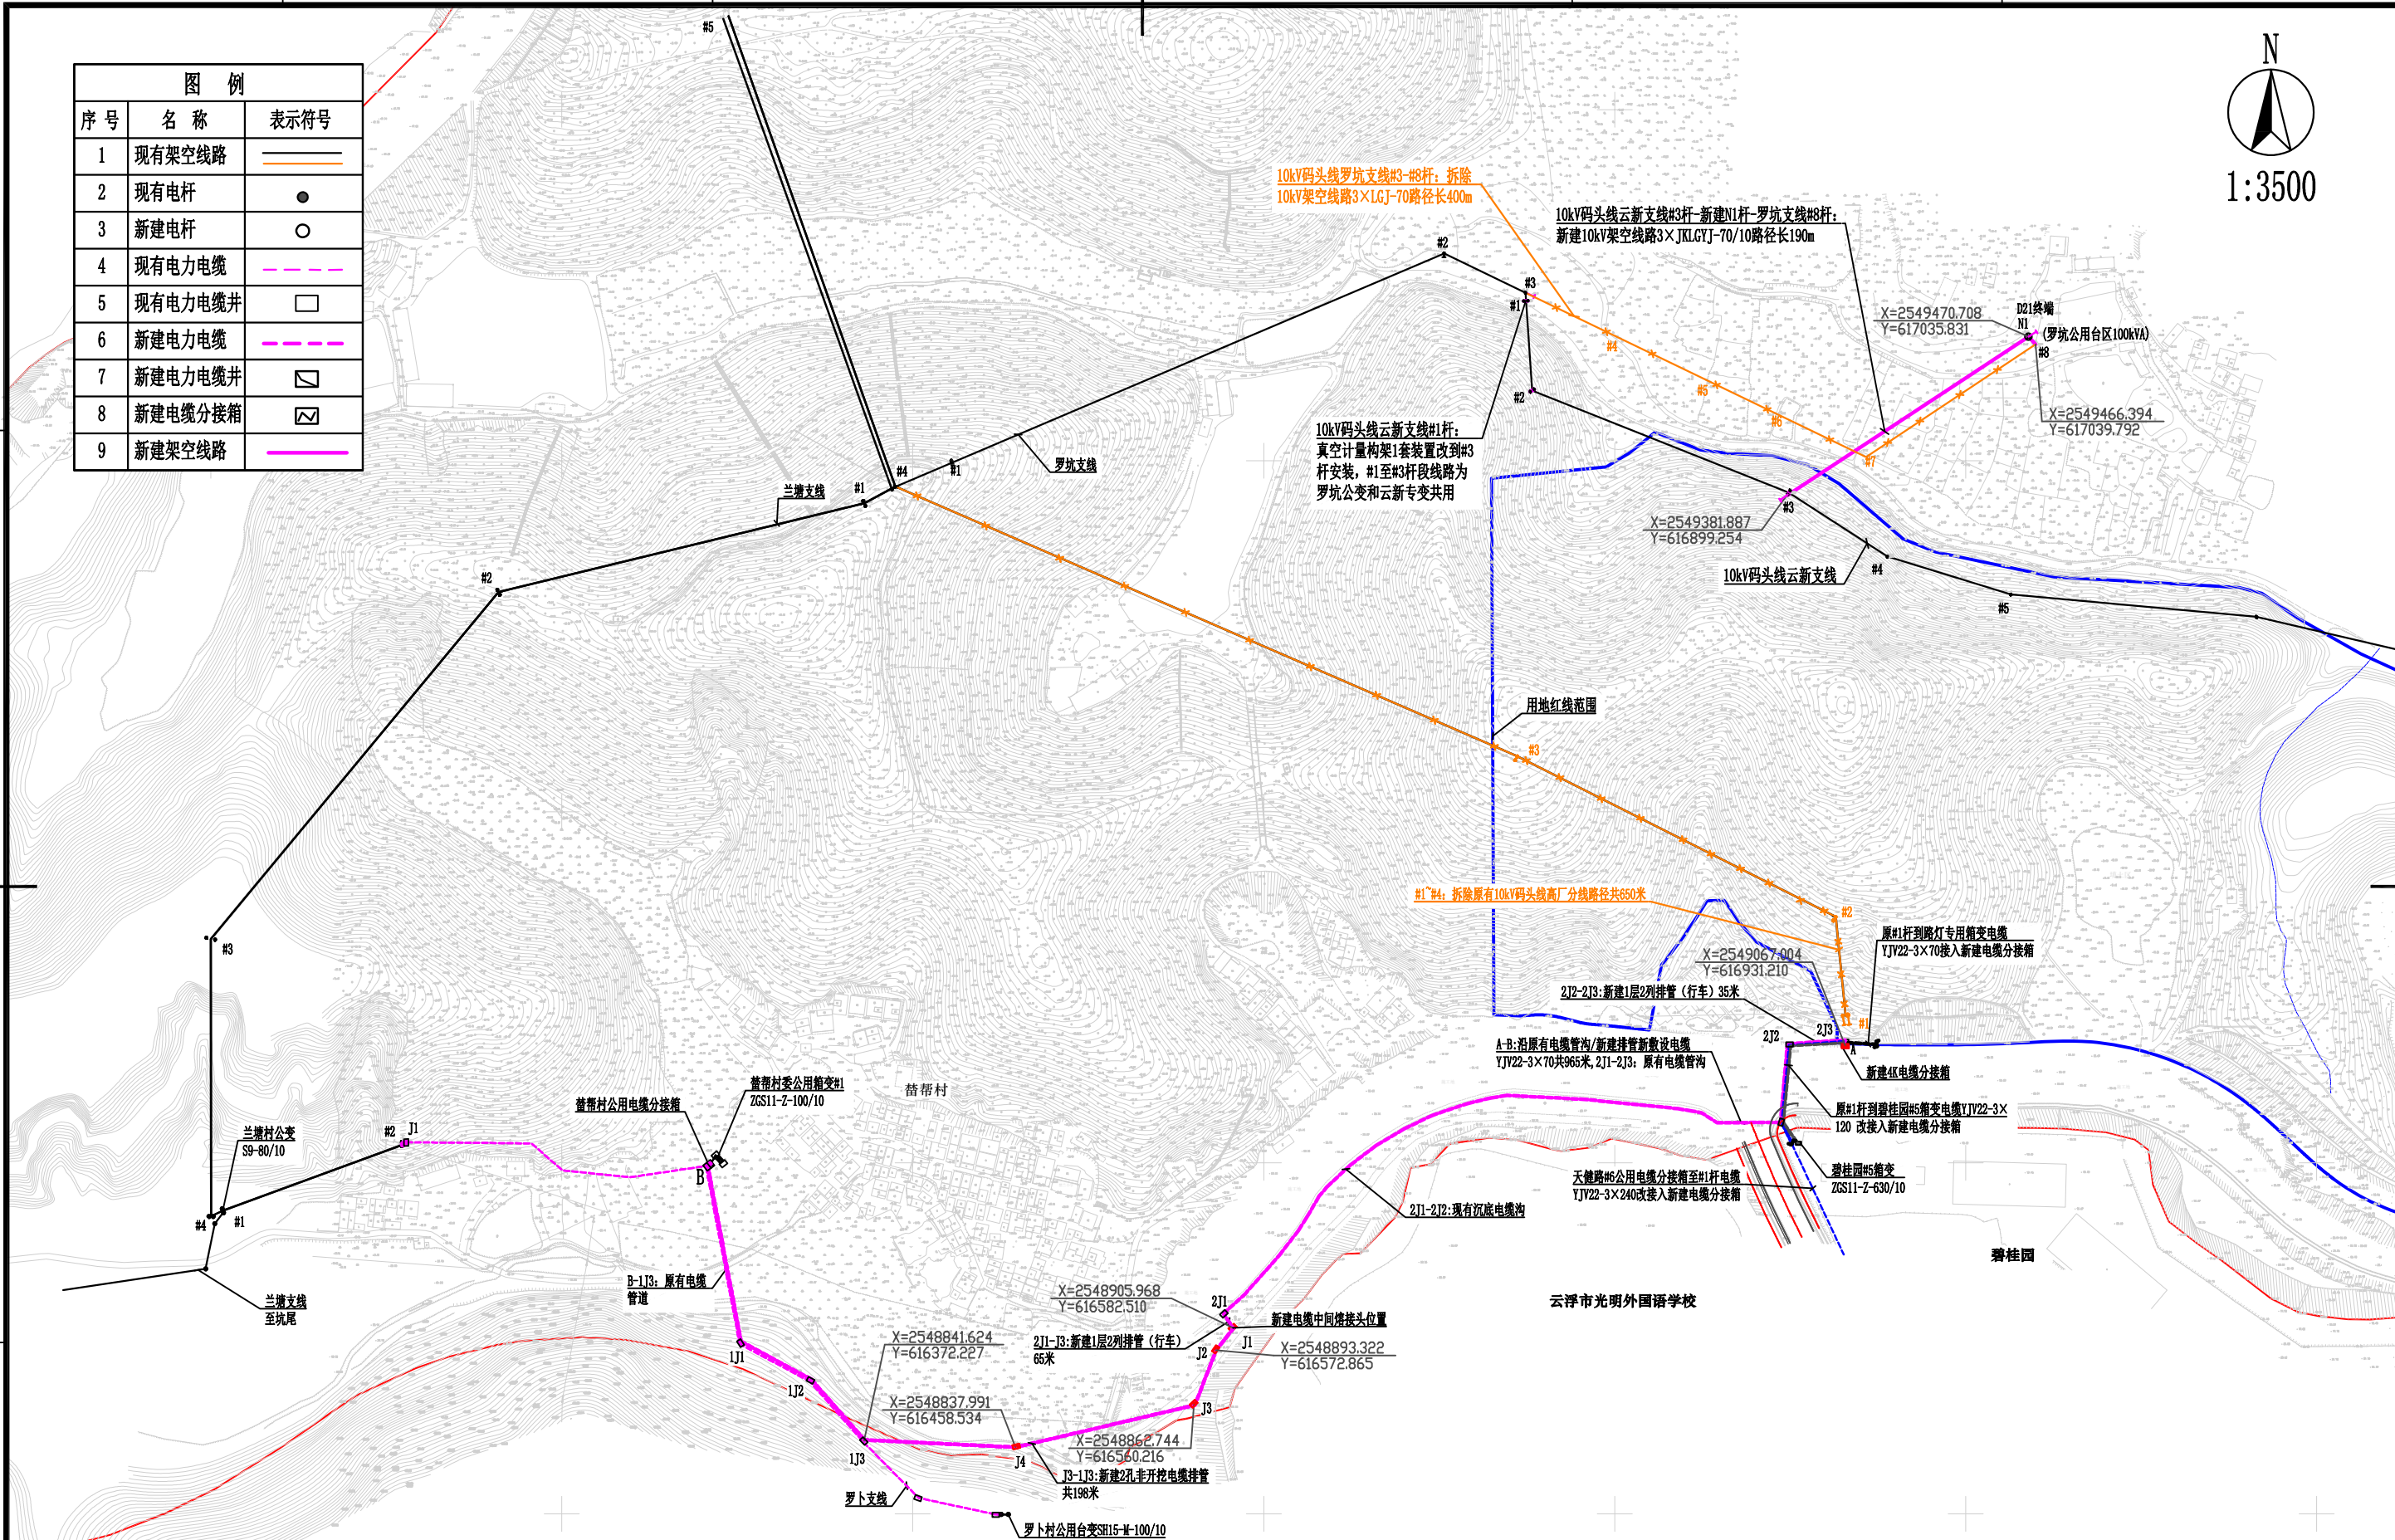

1:3500



说明:

- 都骑站10kV码头线高厂分线#1杆至#4杆迁改部分: 将10kV码头线高厂分线#1杆至#4杆之间的架空线段3xLGJ-95共650米拆除, 在靠近10kV码头线高厂分线#1杆路边新建1台四间隔电缆分接箱, 将原接入10kV码头线高厂分线#1杆的3回电缆改接到新建的电缆分接箱, 从新建的电缆分接箱引1回高压电缆YJV22-10kV-3x240共965米, 沿着道路靠光明学校侧方向的原有电缆沟敷设, 无管沟的路段新敷设2回排管, 接到替帮村公用电缆分接箱。
- 都骑站10kV码头线罗坑支线#4-#7杆迁改部分: 拆除10kV码头线罗坑支线#4杆-#7杆段10kV架空线路3xLGJ-70路径长400米、柱上真空计量构架1套(真空断路器1台及高压计量1套)、12米混凝土电杆4根。从10kV码头线云新支线#3杆新建柱上真空计量构架1套, 安装真空断路器1台(利旧)及高压计量1套(利旧), 新建一回10kV架空线路3xJLGYJ-70/10路径长190米至10kV码头线罗坑支线#8杆。

红线范围内测量面积S=2420000平方米 (3629.98亩)

1:500