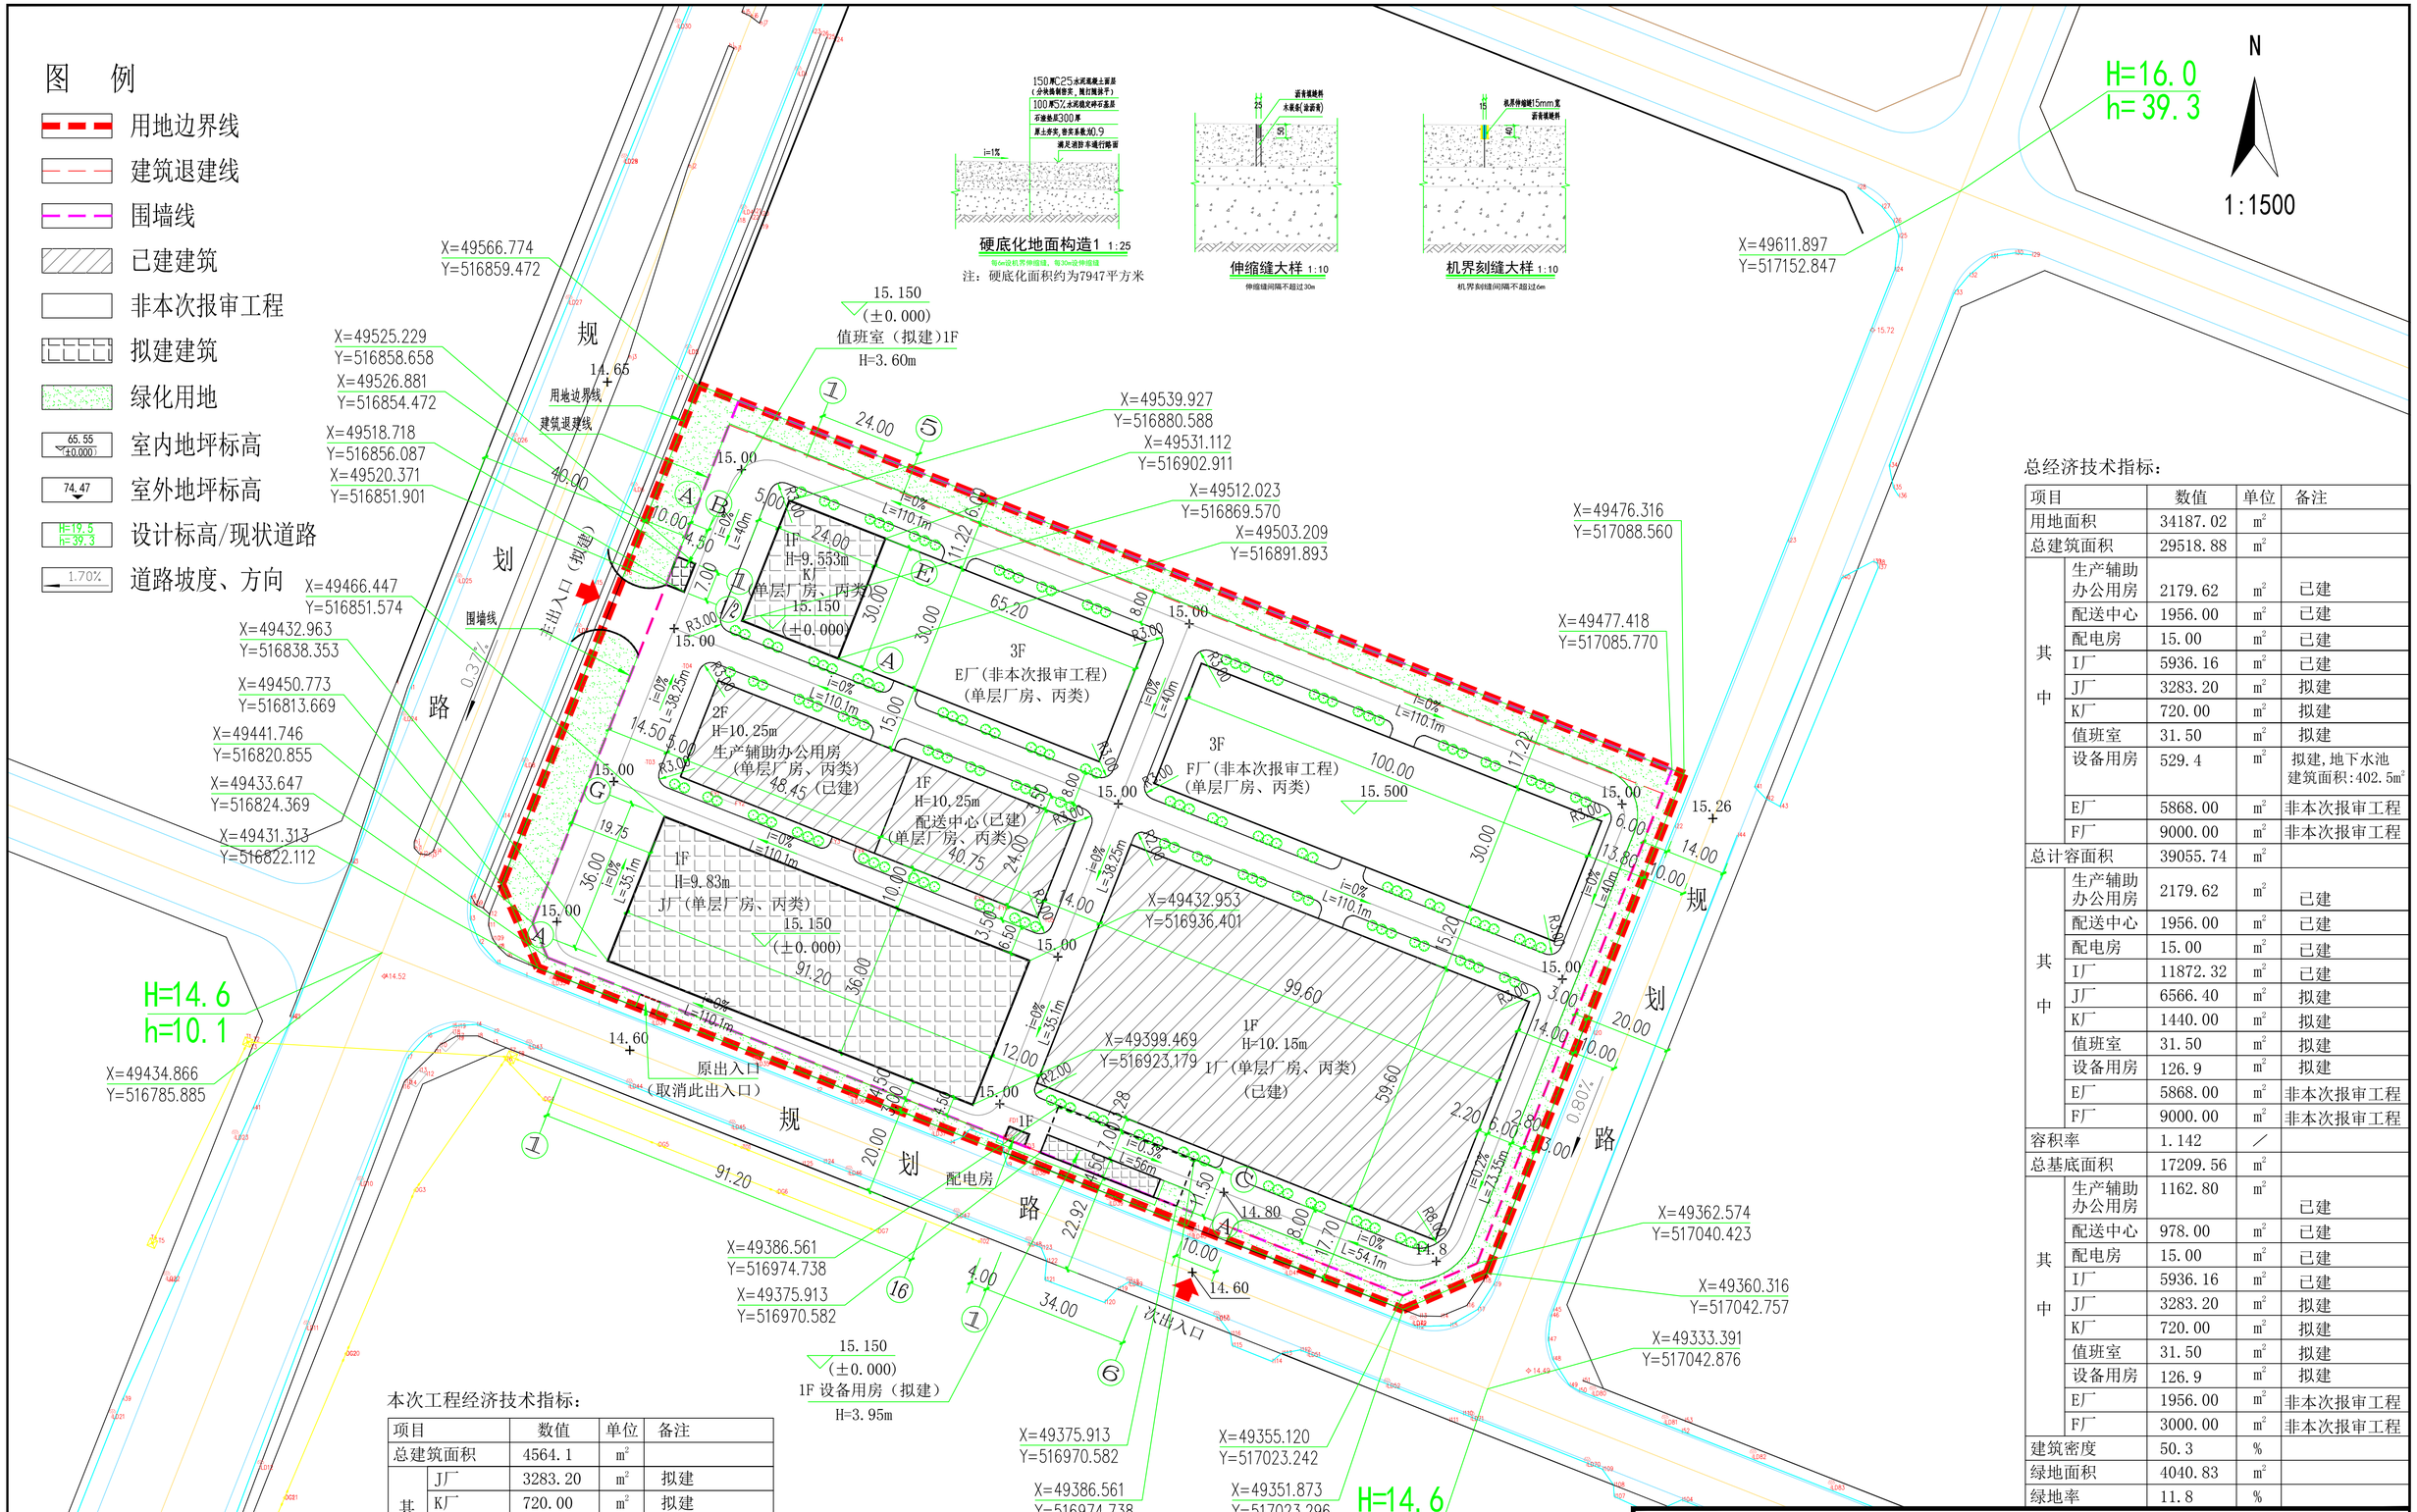

总经济技术指标：

项目		数值	单位	备注
用地面积		34187.02	m^2	
总建筑面积		29518.88	m^2	
其中	生产辅助办公用房	2179.62	m^2	已建
	配送中心	1956.00	m^2	已建
	配电房	15.00	m^2	已建
	I厂	5936.16	m^2	已建
	J厂	3283.20	m^2	拟建
	K厂	720.00	m^2	拟建
	值班室	31.50	m^2	拟建
	设备用房	529.4	m^2	拟建,地下水池建筑面积:402.5m^2
	E厂	5868.00	m^2	非本次报审工程
	F厂	9000.00	m^2	非本次报审工程
总计容面积		39055.74	m^2	
其中	生产辅助办公用房	2179.62	m^2	已建
	配送中心	1956.00	m^2	已建
	配电房	15.00	m^2	已建
	I厂	11872.32	m^2	已建
	J厂	6566.40	m^2	拟建
	K厂	1440.00	m^2	拟建
	值班室	31.50	m^2	拟建
	设备用房	126.9	m^2	拟建
	E厂	5868.00	m^2	非本次报审工程
	F厂	9000.00	m^2	非本次报审工程
容积率		1.142	/	
总基底面积		17209.56	m^2	
其中	生产辅助办公用房	1162.80	m^2	已建
	配送中心	978.00	m^2	已建
	配电房	15.00	m^2	已建
	I厂	5936.16	m^2	已建
	J厂	3283.20	m^2	拟建
	K厂	720.00	m^2	拟建
	值班室	31.50	m^2	拟建
	设备用房	126.9	m^2	拟建
	E厂	1956.00	m^2	非本次报审工程
	F厂	3000.00	m^2	非本次报审工程
建筑密度		50.3	%	
绿地面积		4040.83	m^2	
绿地率		11.8	%	

本次工程经济技术指标：

项目		数值	单位	备注
总建筑面积		4564.1	m^2	
其中	J厂	3283.20	m^2	拟建
	K厂	720.00	m^2	拟建
	值班室	31.50	m^2	拟建
	设备用房	529.4	m^2	拟建,地下水池建筑面积:402.5m^2
总基底面积		4161.6	m^2	
其中	J厂	3283.20	m^2	拟建
	K厂	720.00	m^2	拟建
	值班室	31.50	m^2	拟建
	设备用房	126.9	m^2	拟建

总平面图 1:1000

云浮市建筑设计院有限公司　建筑工程资质等级:乙级　证书编号:A244017654

审定	陈淑杏	工程名称	云浮市欧德力空调设备有限公司生产压缩机配套设备厂房新建项目	工程号	21A013
审核	陈淑杏	子项名称	J厂、K厂、值班室、设备用房	专业	建筑
项目负责	陆丹霞	建设单位	云浮市欧德力空调设备有限公司	阶段	报建
校对	黎肖绢	图纸内容	总平面图	版次	第一版次
专业负责	陈玉群			图号	J-ZP
设计	陈玉群			日期	2021.09