


平面布置图 1:500

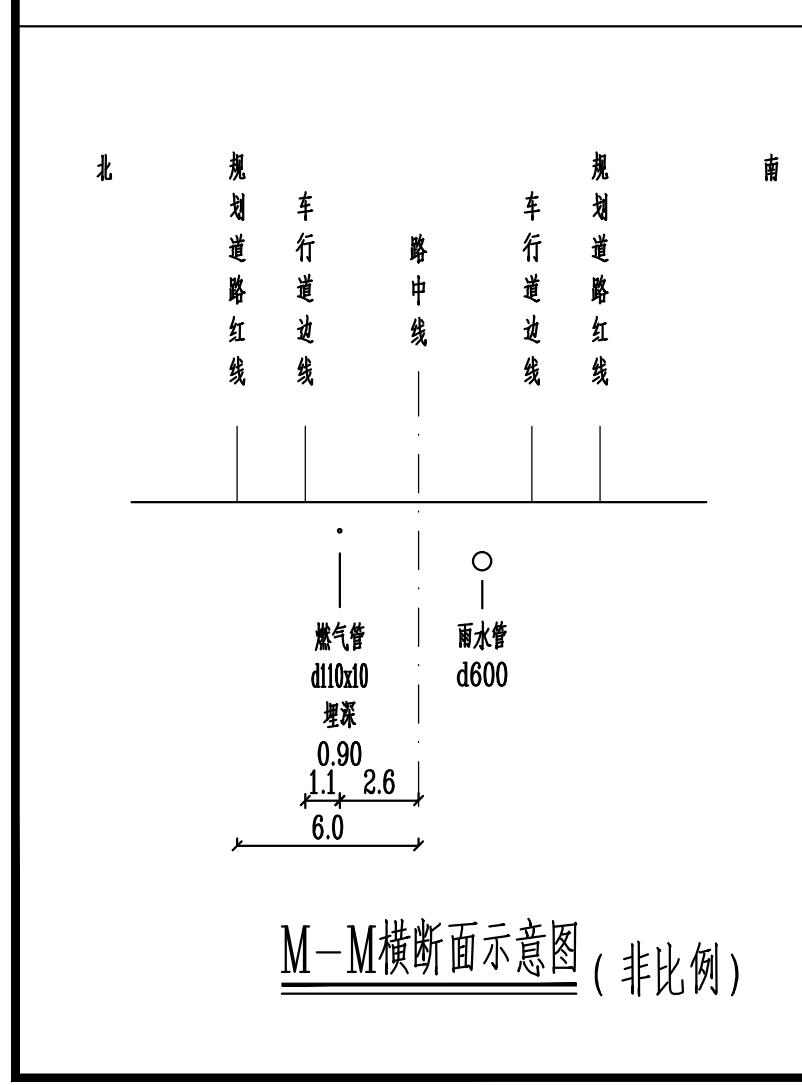

附表一：

地下燃气管线与其他管线及建(构)筑物的最小水平净距

管线或建(构)筑物	地下天然气管道 (<0.4MPa)
建筑物(基础)	1.5
给水管	0.5
污水、雨水排水管	1.2
电力电缆 (含电车电缆)	直埋 0.5 在导管内 1.0
通信电缆	直埋 0.5 在导管内 1.0
其他燃气管	DN<300 0.4 DN>300 0.5
电杆(塔)的基础	<35kV 1.0 >35kV 2.0
通讯照明电杆(至电杆中心)	1.0
街树(至树中心)	0.75

附表二：

埋地燃气管道与各类地下管道的垂直净距

名称	给水	污水 雨水 排水	通信		电力		沟渠 (基础底)	涵洞 (基础底)
			直埋	管道	直埋	管沟		
燃气管	0.15	0.15	0.50	0.15	0.50	0.15	0.50	0.15

注：

1.本工程中敷设的燃气管道，在人行道下管顶埋深应≥0.6m。在车行道下方或经过路口时，管顶埋深应≥0.9m。若实际施工时其余位置无法满足要求，应采取保护措施。

2.地下燃气管道与建筑物、构筑物或相邻管道之间的水平净距、垂直净距应符合GB50028规定，如无法满足时，采取行之有效的防护措施后(如针对不同情况加套管、砌砖墙、加盖板等)可适当缩小。套管两端伸出障碍物距离不小于GB50028中相应要求。

燃气图例

- 设计中压燃气管、埋地阀井
- 现状中压燃气管、放散井
- WS 现状污水管
- YS 现状雨水管
- W 规划污水管
- Y 规划雨水管

其他图例

兴建单位 项目名称 子项名称 图纸内容	云浮市佛燃天然气有限公司	审定 审核 设计 制图	陈碧涛 陈健怡 吴泽鑫 吴泽鑫	校核 审核 吴泽鑫 吴泽鑫	洗绍津 吴泽鑫 吴泽鑫 吴泽鑫	设计号 图号 阶段 版本号	YF2022-S002
	云浮新区天然气市政管工程(一期)						4-4
	云浮市云安区鲲鹏小学天然气市政管						报建图
	平面布置图						第1版

佛山市华祥能燃气设计有限公司

平面布置图

2022.08.18