


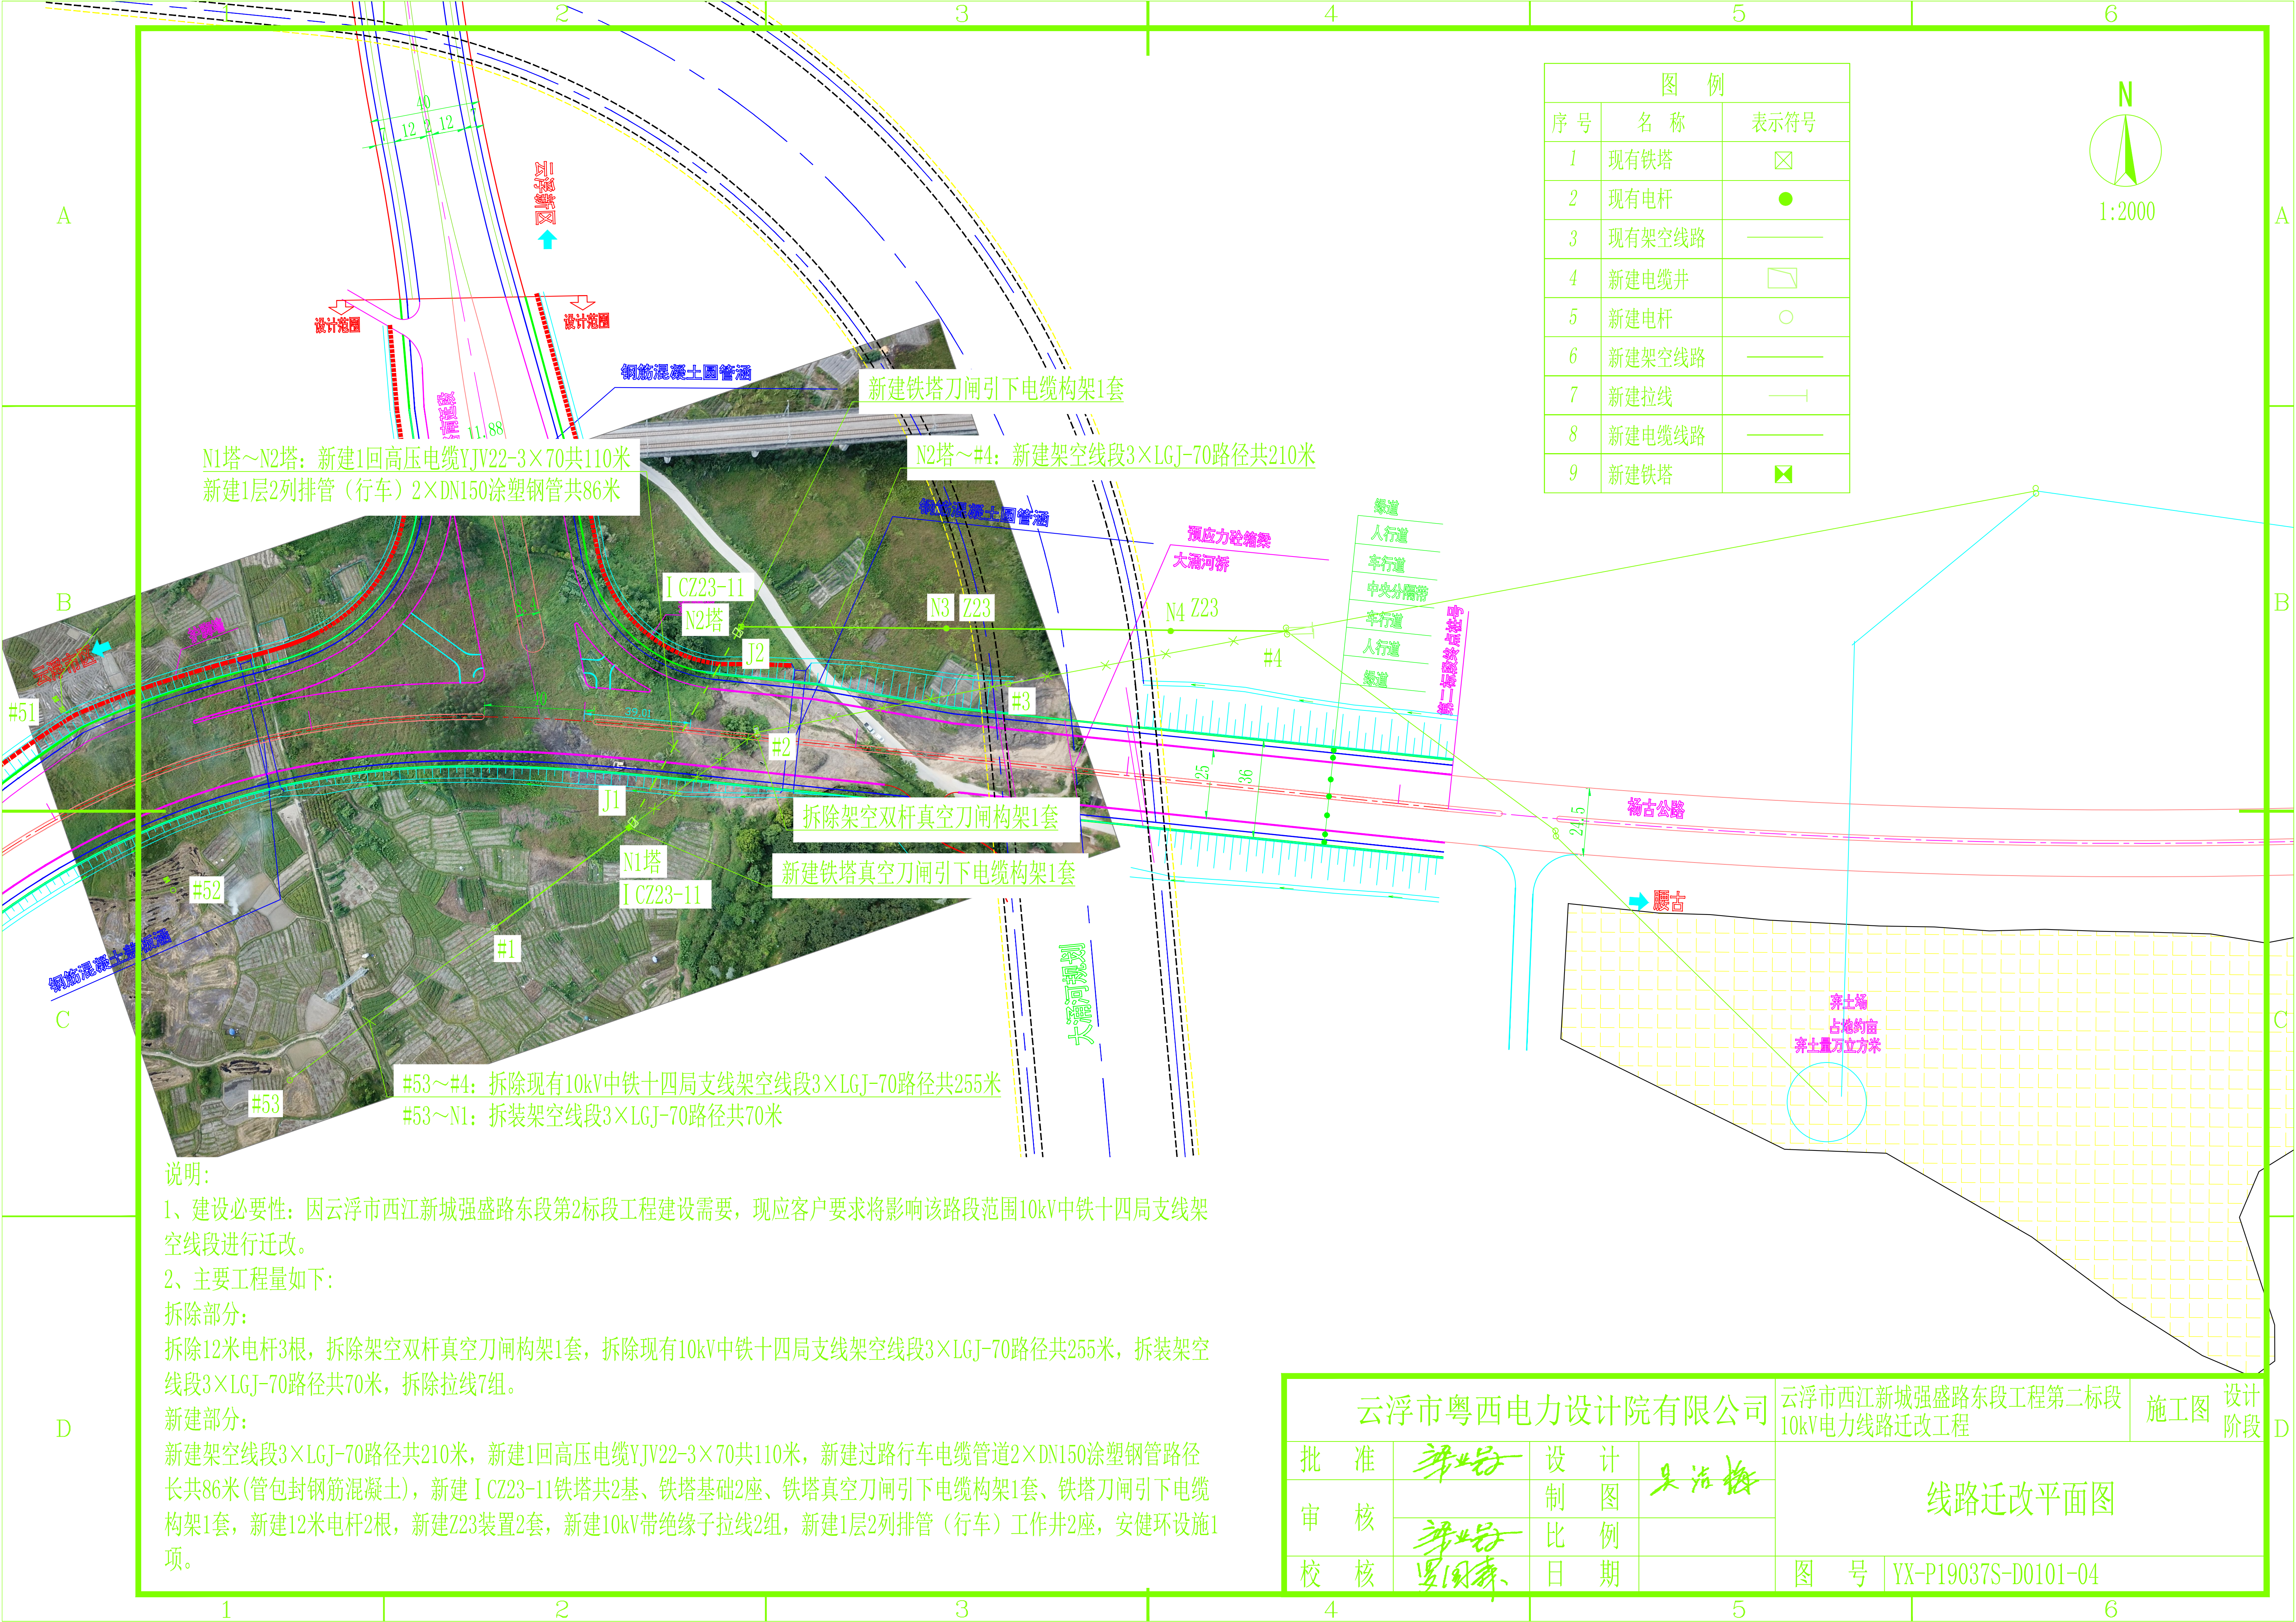


图 例		
序 号	名 称	表示符号
1	现有铁塔	⊠
2	现有电杆	●
3	现有架空线路	——
4	新建电缆井	▭
5	新建电杆	○
6	新建架空线路	——
7	新建拉线	——┘
8	新建电缆线路	——
9	新建铁塔	⊠

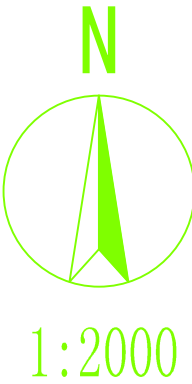

说明:

1、建设必要性:因云浮市西江新城强盛路东段第2标段工程建设需要,现应客户要求将影响该路段范围10kV中铁十四局支线架空线段进行迁改。

2、主要工程量如下:

拆除部分:

拆除12米电杆3根,拆除架空双杆真空刀闸构架1套,拆除现有10kV中铁十四局支线架空线段3×LGJ-70路径共255米,拆装架空线段3×LGJ-70路径共70米,拆除拉线7组。

新建部分:

新建架空线段3×LGJ-70路径共210米,新建1回高压电缆YJV22-3×70共110米,新建过路行车电缆管道2×DN150涂塑钢管路径长共86米(管包封钢筋混凝土),新建 I CZ23-11铁塔共2基、铁塔基础2座、铁塔真空刀闸引下电缆构架1套、铁塔刀闸引下电缆构架1套,新建12米电杆2根,新建Z23装置2套,新建10kV带绝缘子拉线2组,新建1层2列排管(行车)工作井2座,安健环设施1项。

云浮市粤西电力设计院有限公司				云浮市西江新城强盛路东段工程第二标段 10kV电力线路迁改工程		施工图	设计 阶段
批 准	梁业号	设 计	吴浩彬	线路迁改平面图			
审 核	梁业号	制 图					
校 核	梁业号	比 例					
	梁业号	日 期		图 号	YX-P19037S-D0101-04		