


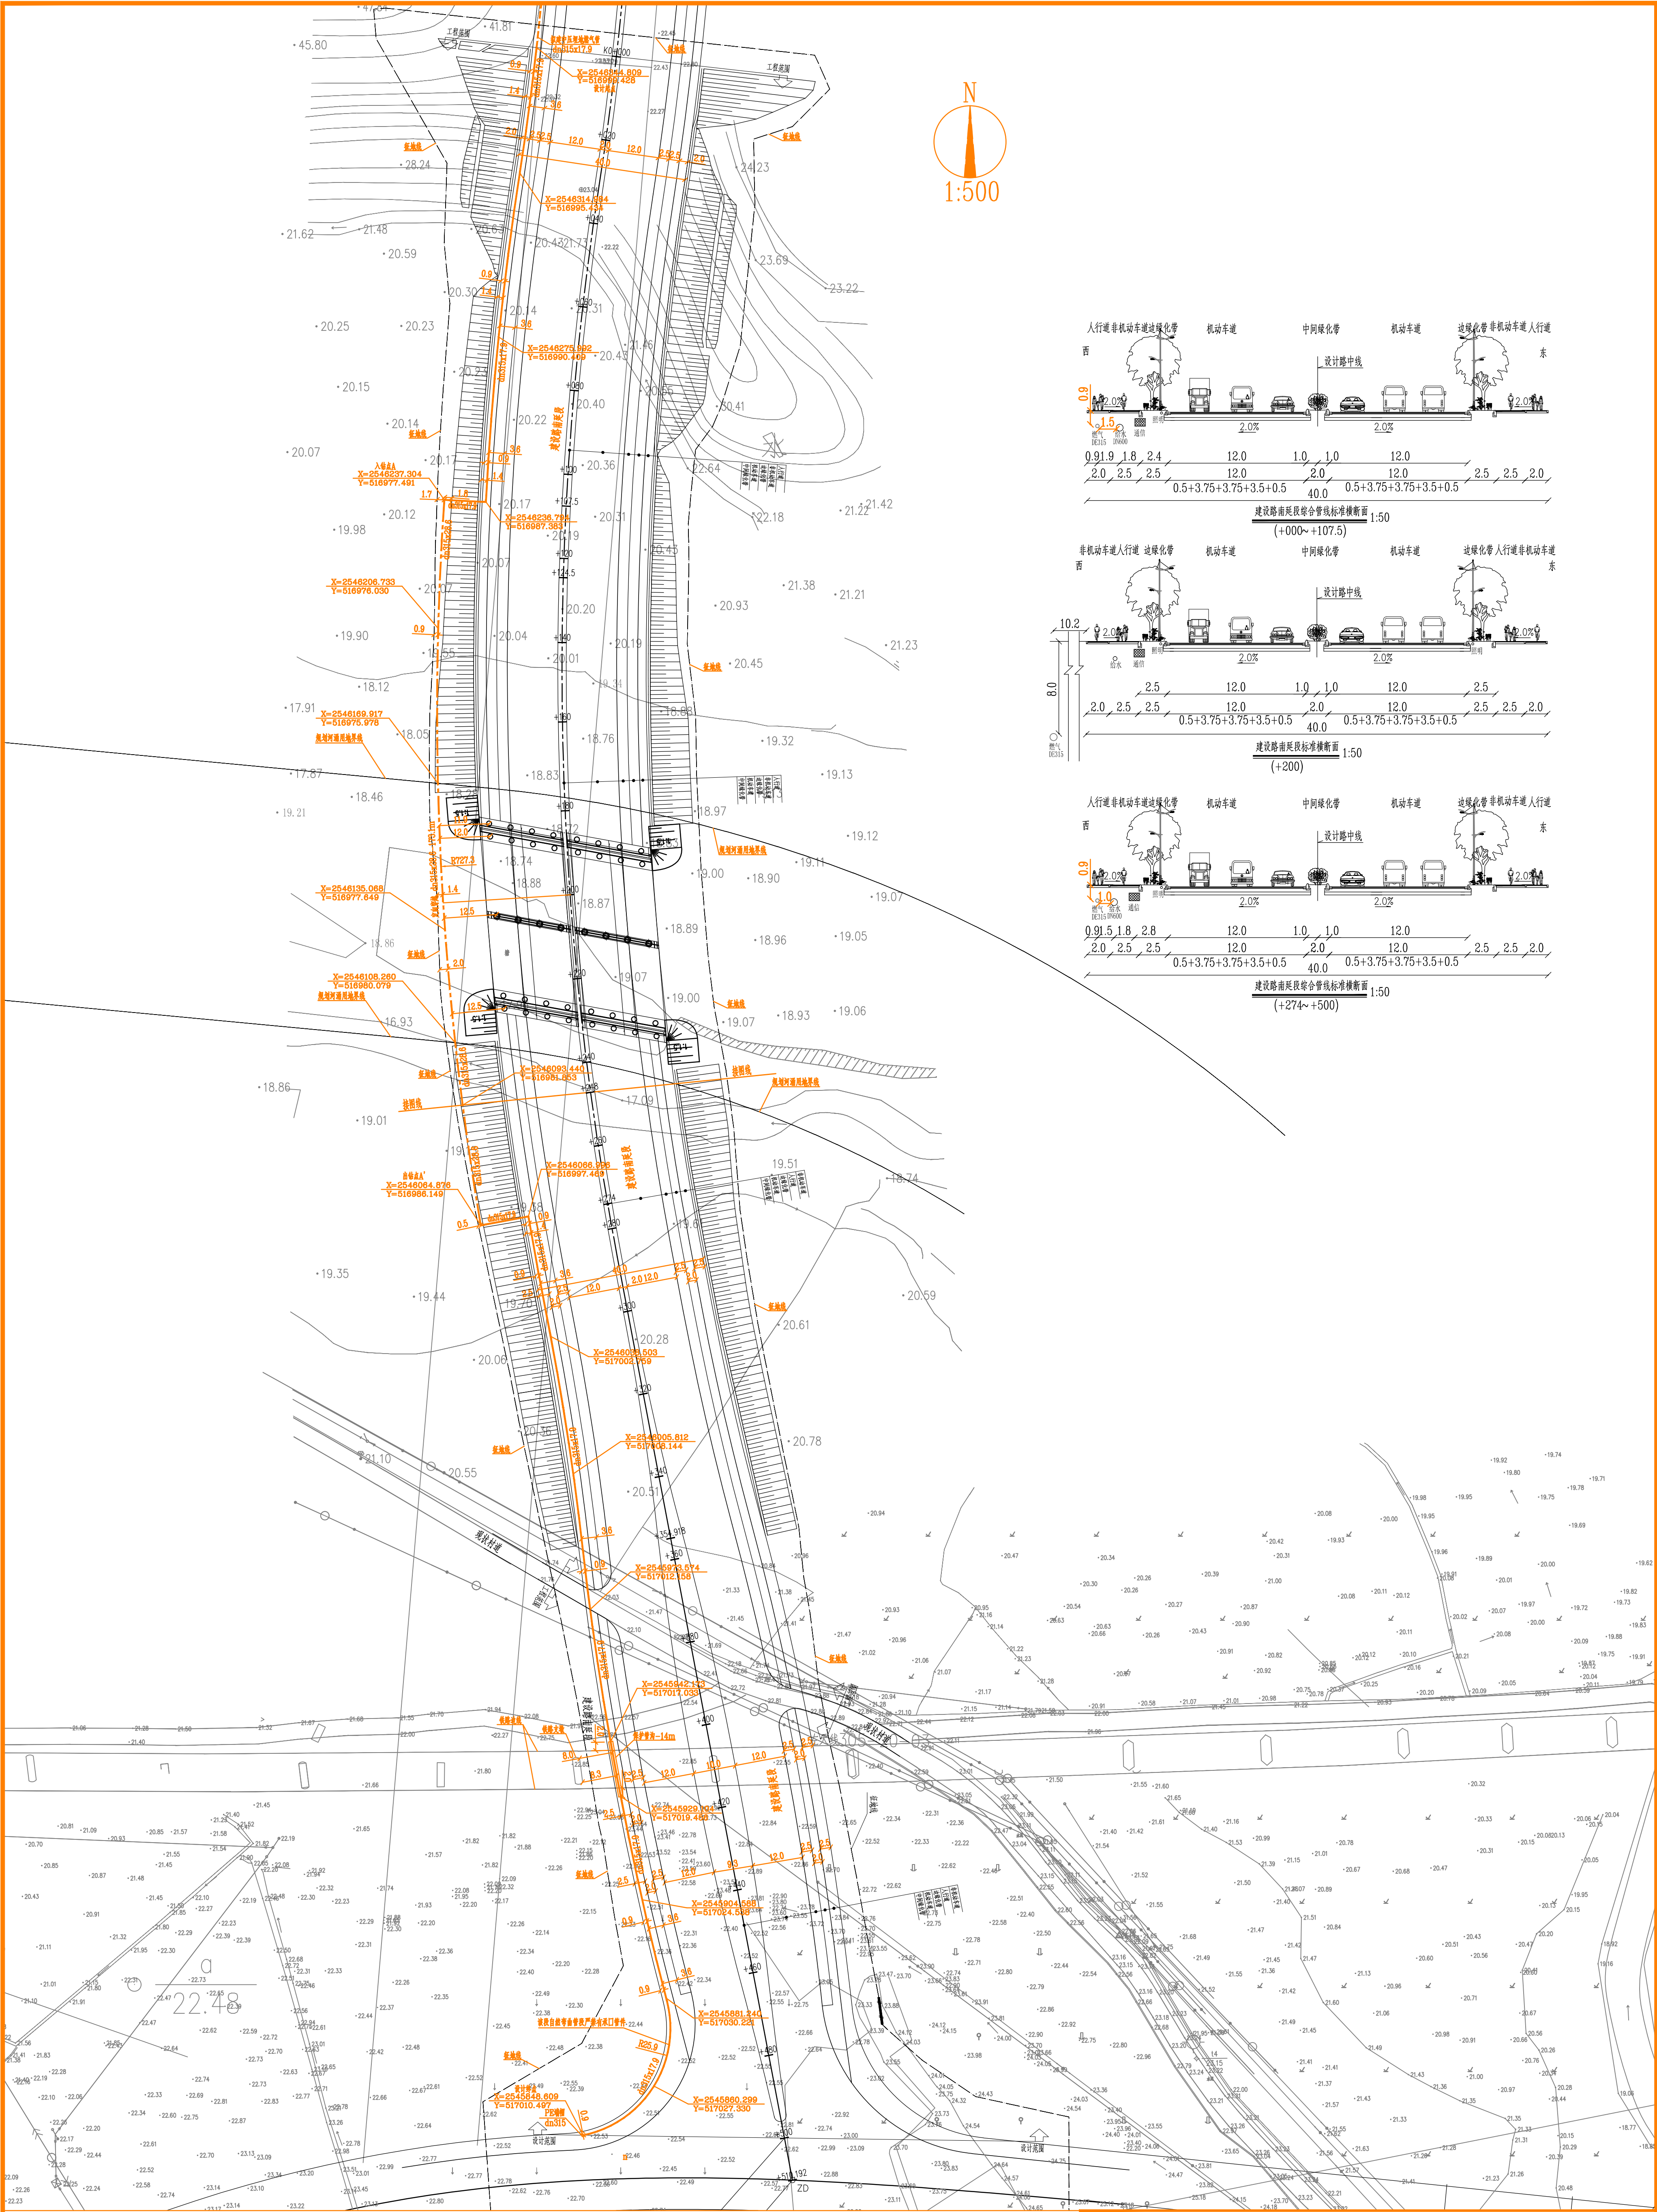

佛山市华祥能燃气设计有限公司									
审定	校核	刘宇	设计	张玉	制图	张玉	审核	陈健怡	陈健怡
项目负责人	张玉	制图	张玉	审核	陈健怡	陈健怡	审核	陈健怡	陈健怡
项目内容	佛山市华祥能燃气设计有限公司				设计号				
设计单位	云浮市佛燃天然气有限公司				图号				
项目名称	佛山(云浮)产业转移工业园(三江新城)天然气项目				图号				
项目内容	云浮市建设路南侧段燃气管道工程				图号				
图内	平面布置图				图号				
版本	第1版				图号				
日期	2019.11.10				图号				