

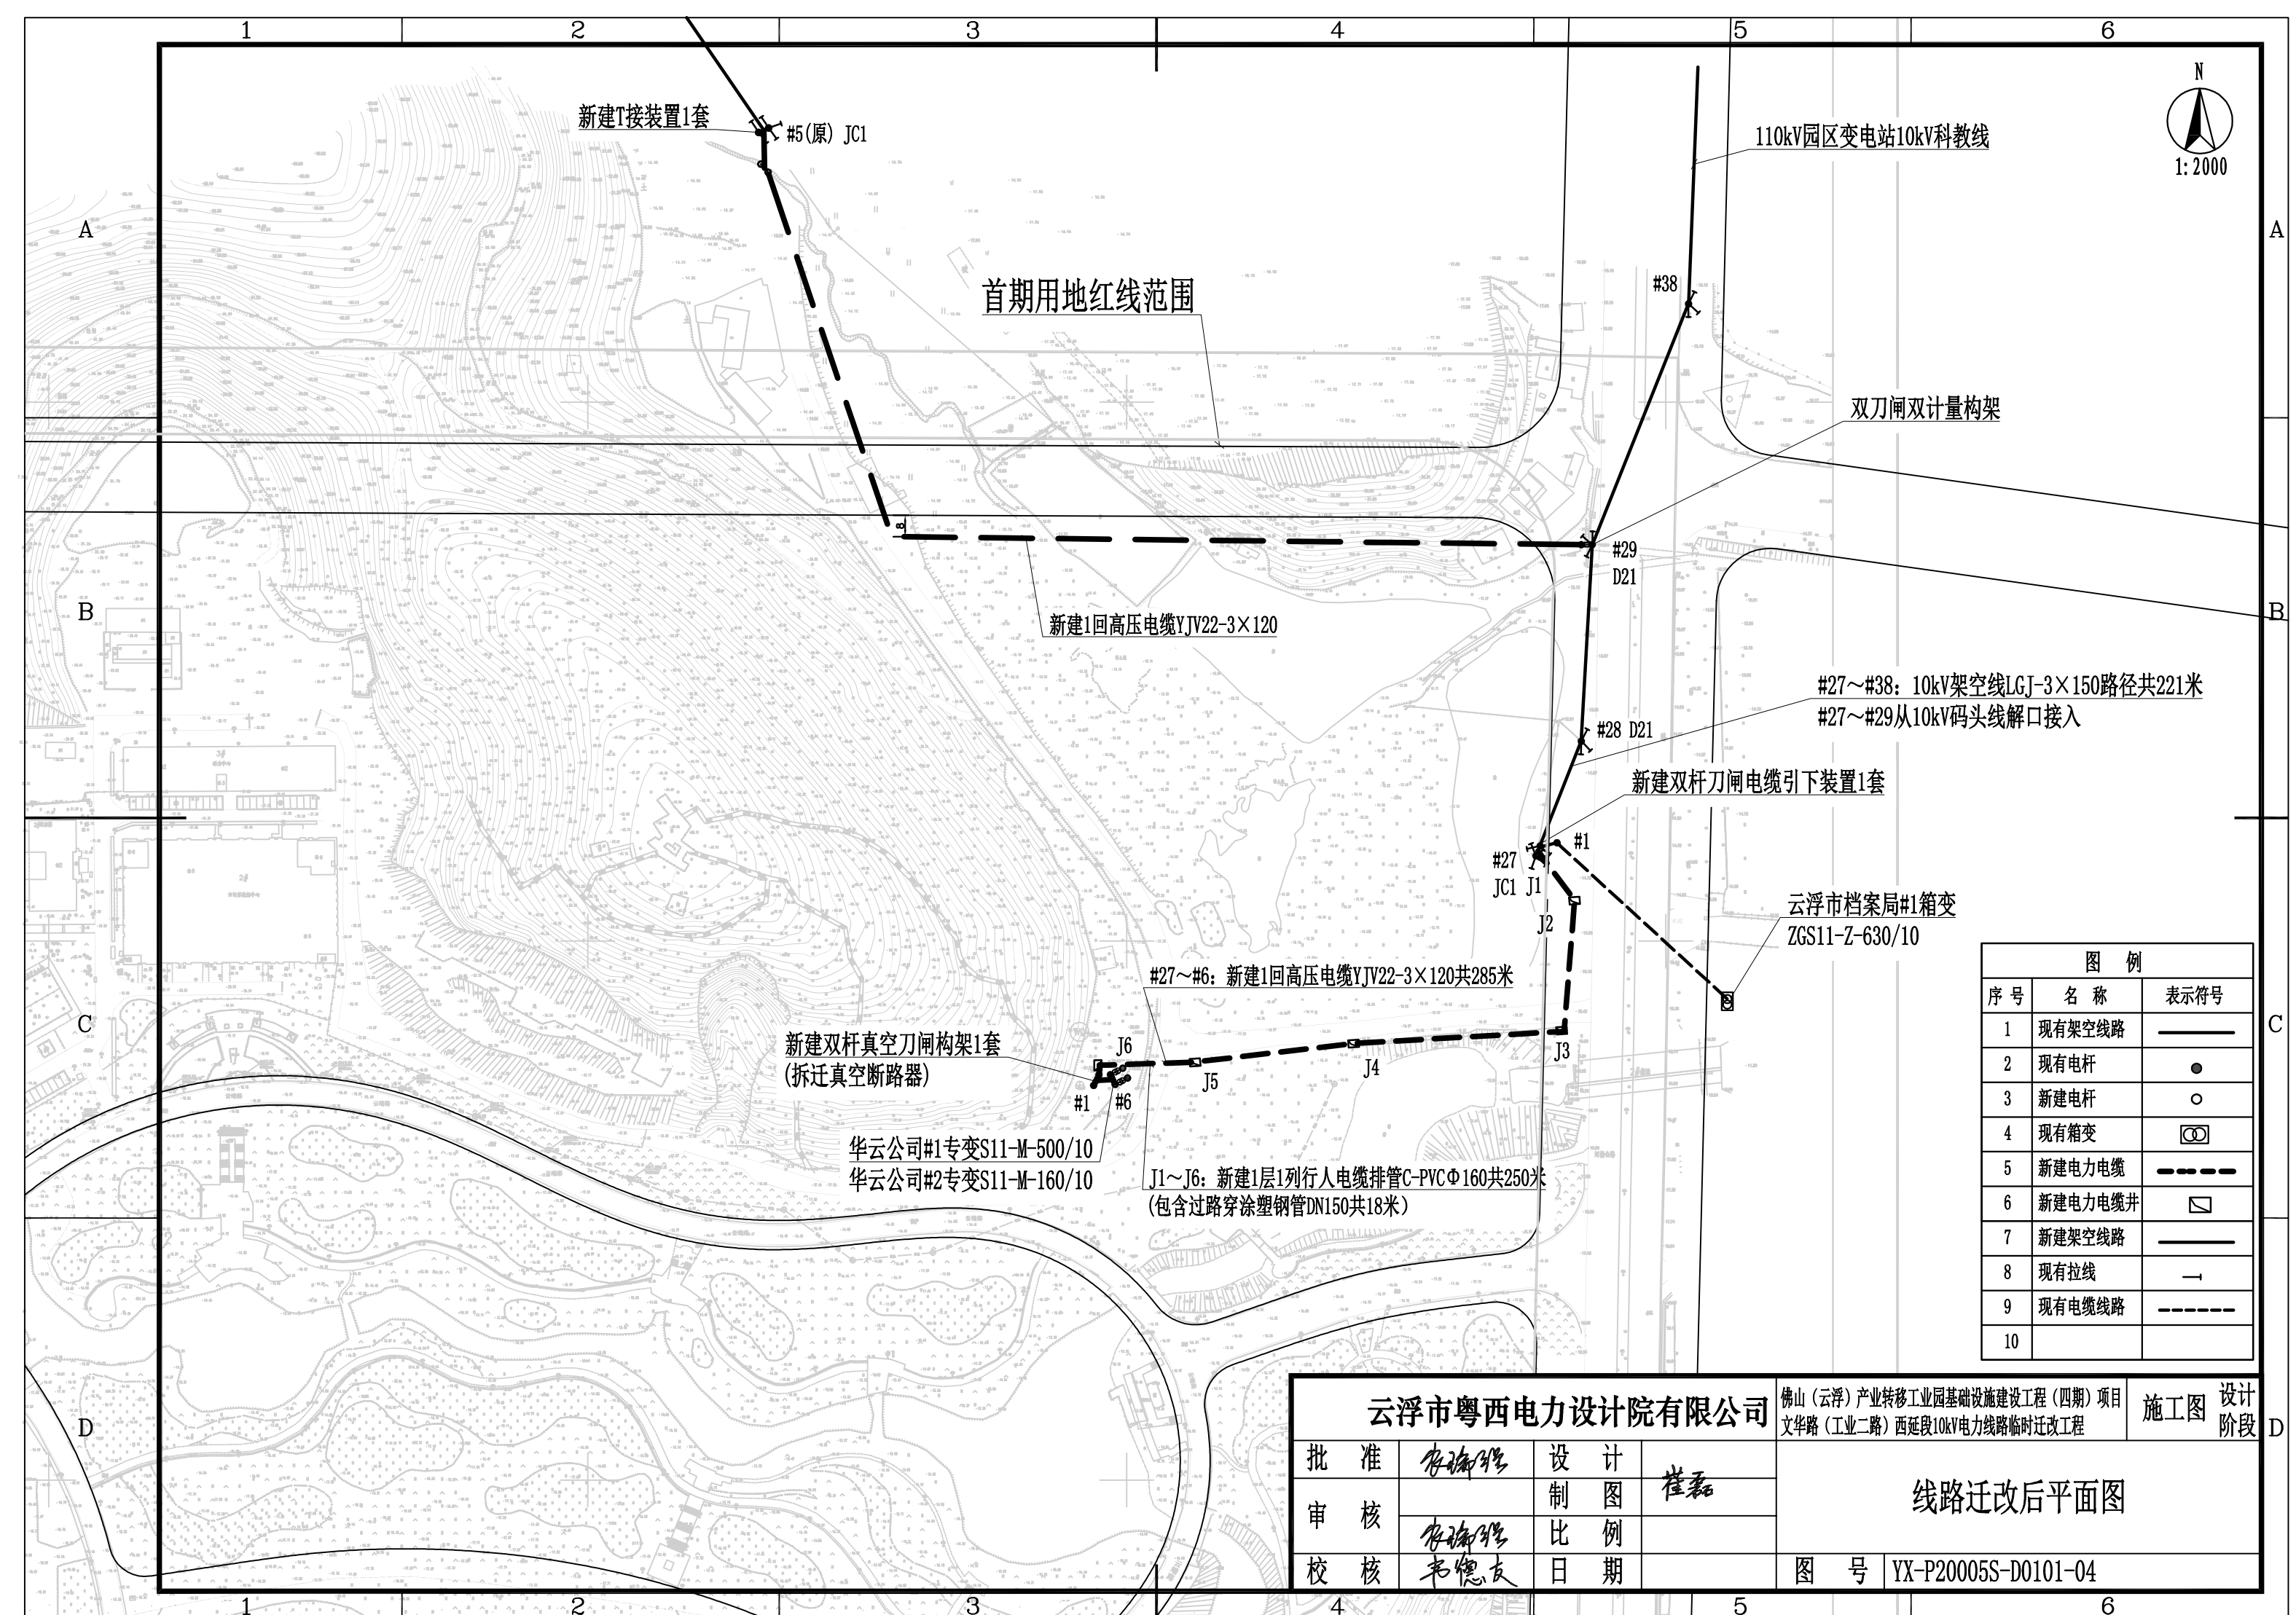


图 例		
序 号	名 称	表示符号
1	现有架空线路	
2	现有电杆	
3	新建电杆	
4	现有箱变	
5	新建电力电缆	
6	新建电力电缆井	
7	新建架空线路	
8	现有拉线	
9	现有电缆线路	
10		

云浮市粤西电力设计院有限公司				佛山（云浮）产业转移工业园基础设施建设工程（四期）项目 文华路（工业二路）西延段10kV电力线路临时迁改工程		施工图 设计阶段	
批 准	李瑞强	设 计	崔磊	线路迁改后平面图			
审 核		制 图					
	李瑞强	比 例					
校 核	韦德友	日 期		图 号	YX-P20005S-D0101-04		