


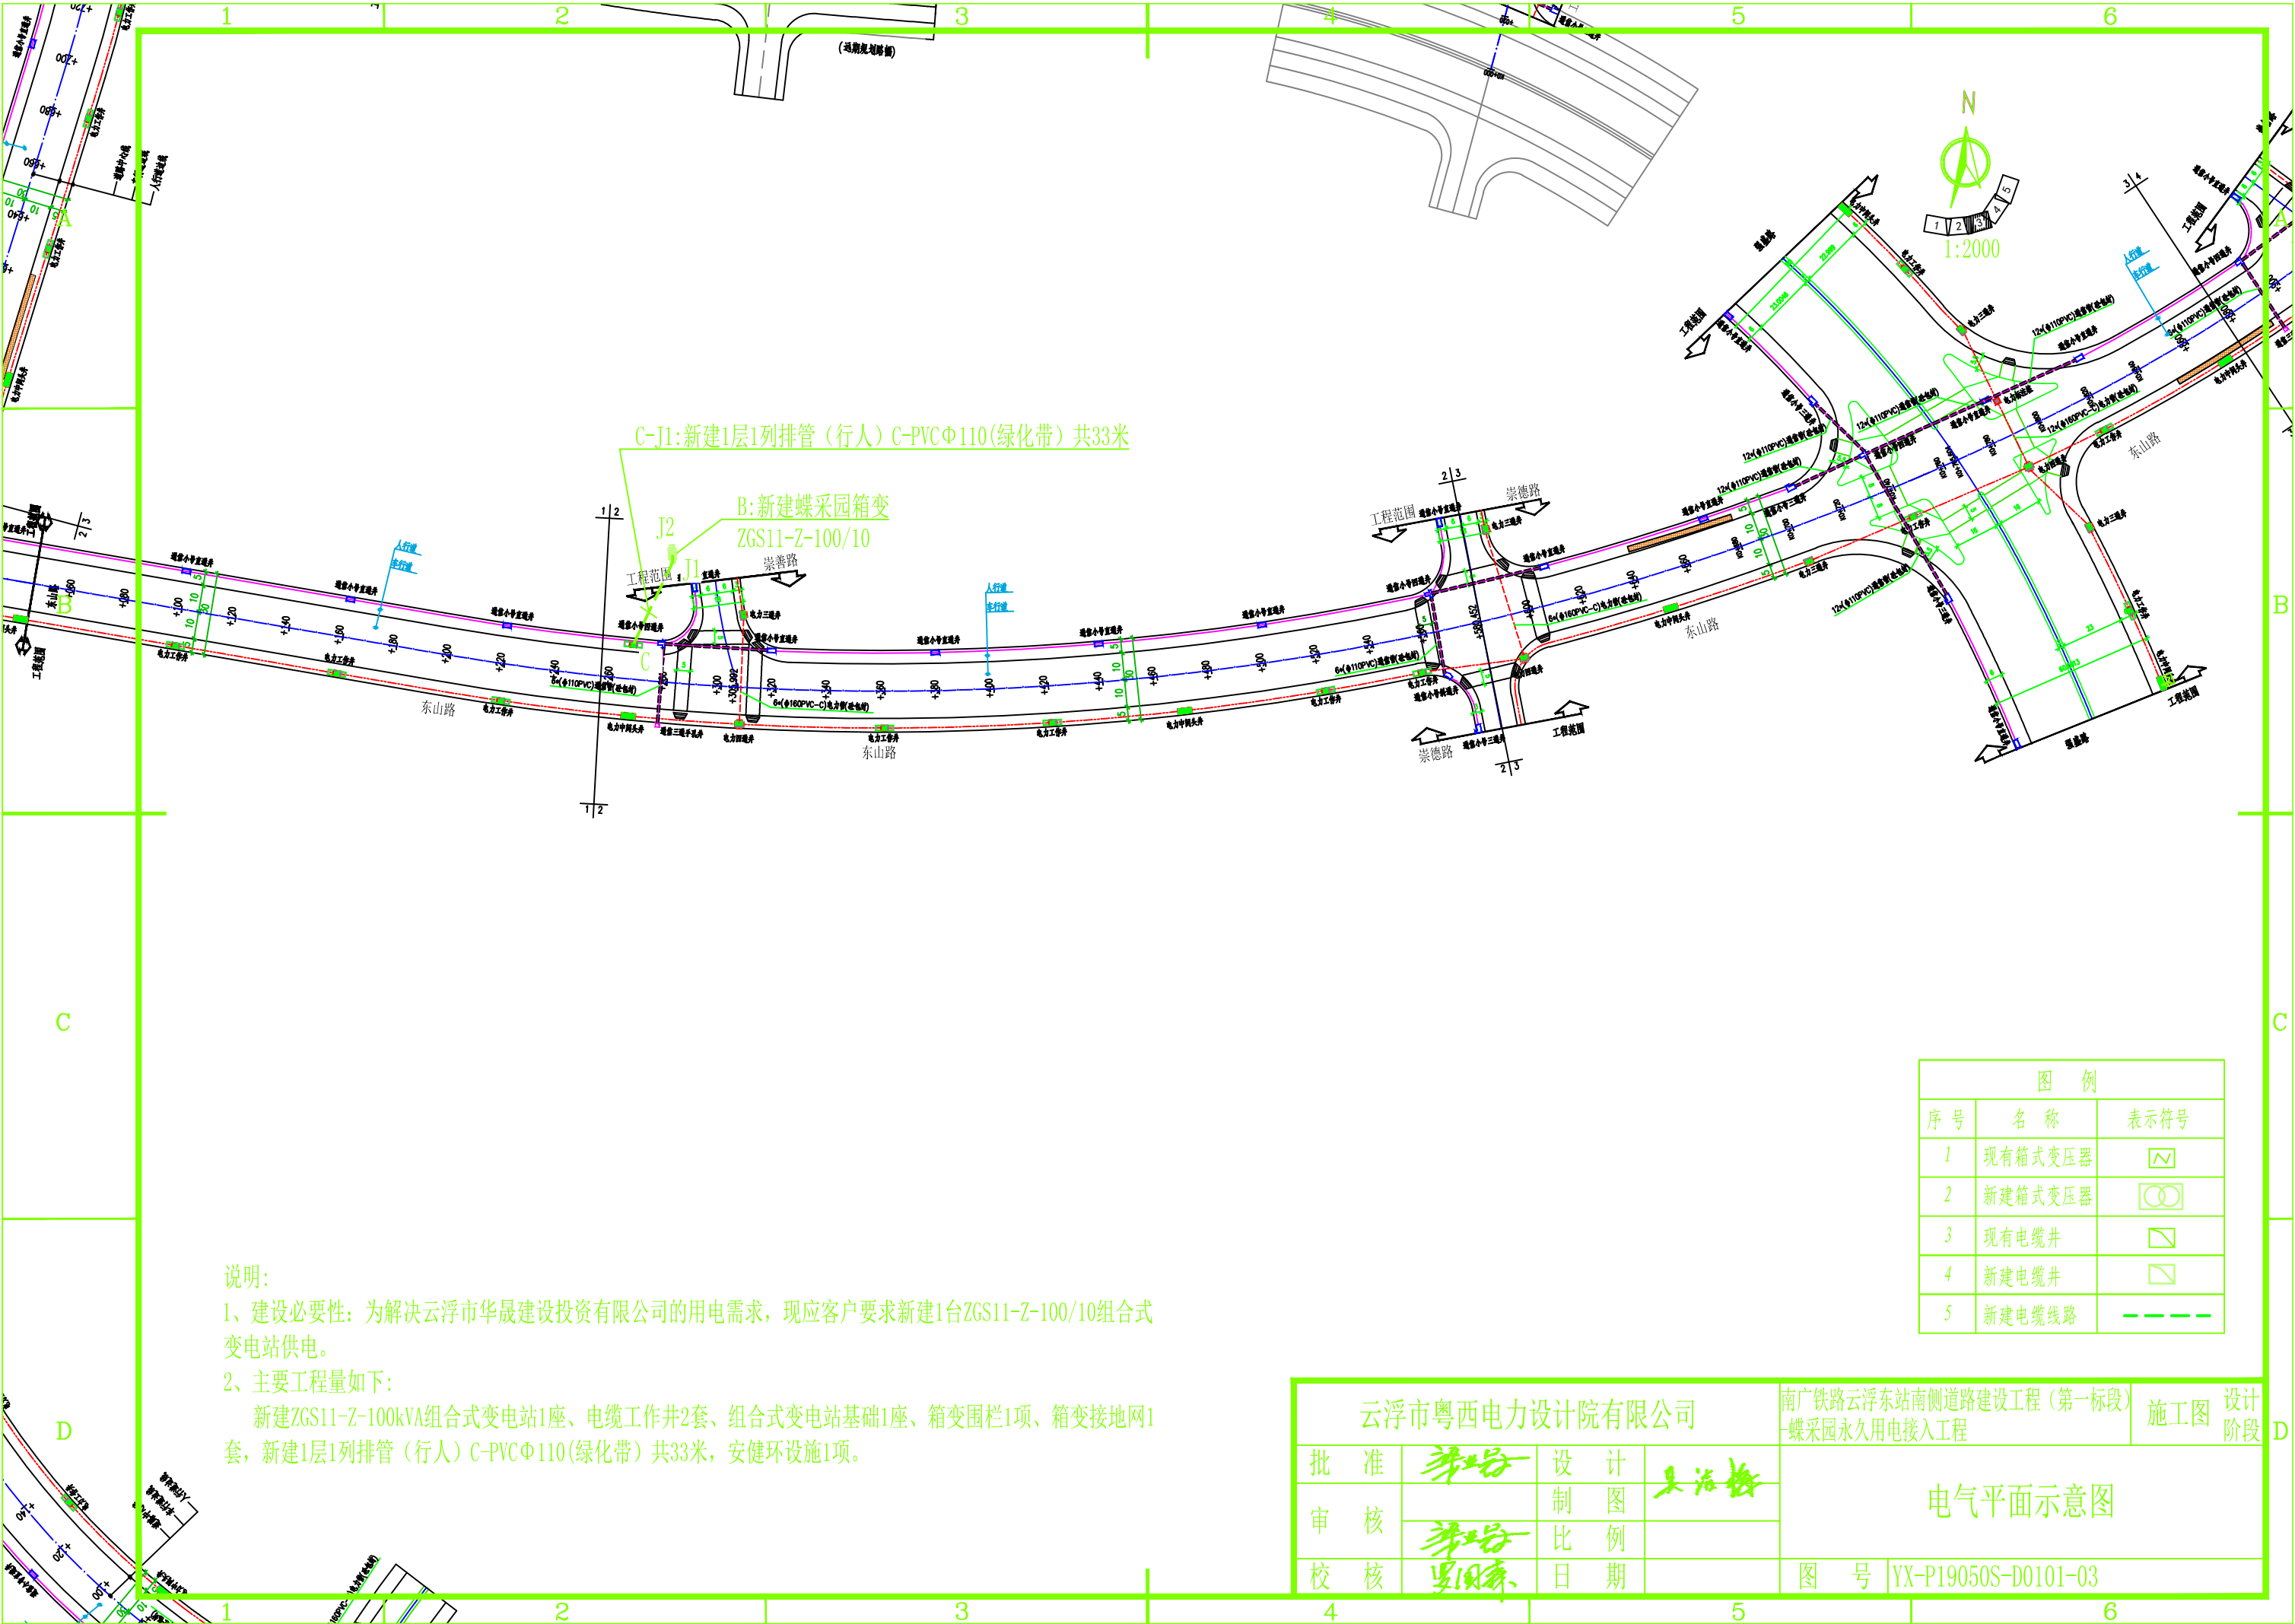

C-J1:新建1层1列排管（行人）C-PVCΦ110(绿化带)共33米

B:新建蝶采园箱变
ZGS11-Z-100/10

说明:

1、建设必要性:为解决云浮市华晟建设投资有限公司的用电需求,现应客户要求新建1台ZGS11-Z-100/10组合式变电站供电。

2、主要工程量如下:

新建ZGS11-Z-100kVA组合式变电站1座、电缆工作井2套、组合式变电站基础1座、箱变围栏1项、箱变接地网1套,新建1层1列排管（行人）C-PVCΦ110(绿化带)共33米,安健环设施1项。

图 例		
序 号	名 称	表示符号
1	现有箱式变压器	
2	新建箱式变压器	
3	现有电缆井	
4	新建电缆井	
5	新建电缆线路	

云浮市粤西电力设计院有限公司				南广铁路云浮东南侧道路建设工程（第一标段） 蝶采园永久用电接入工程		施工图	设计阶段
批 准	李 强	设 计	吴 浩 辉	电 气 平 面 示 意 图			
审 核	李 强	制 图					
校 核	李 强	比 例					
				图 号	YX-P19050S-D0101-03		