专业	会签	日期

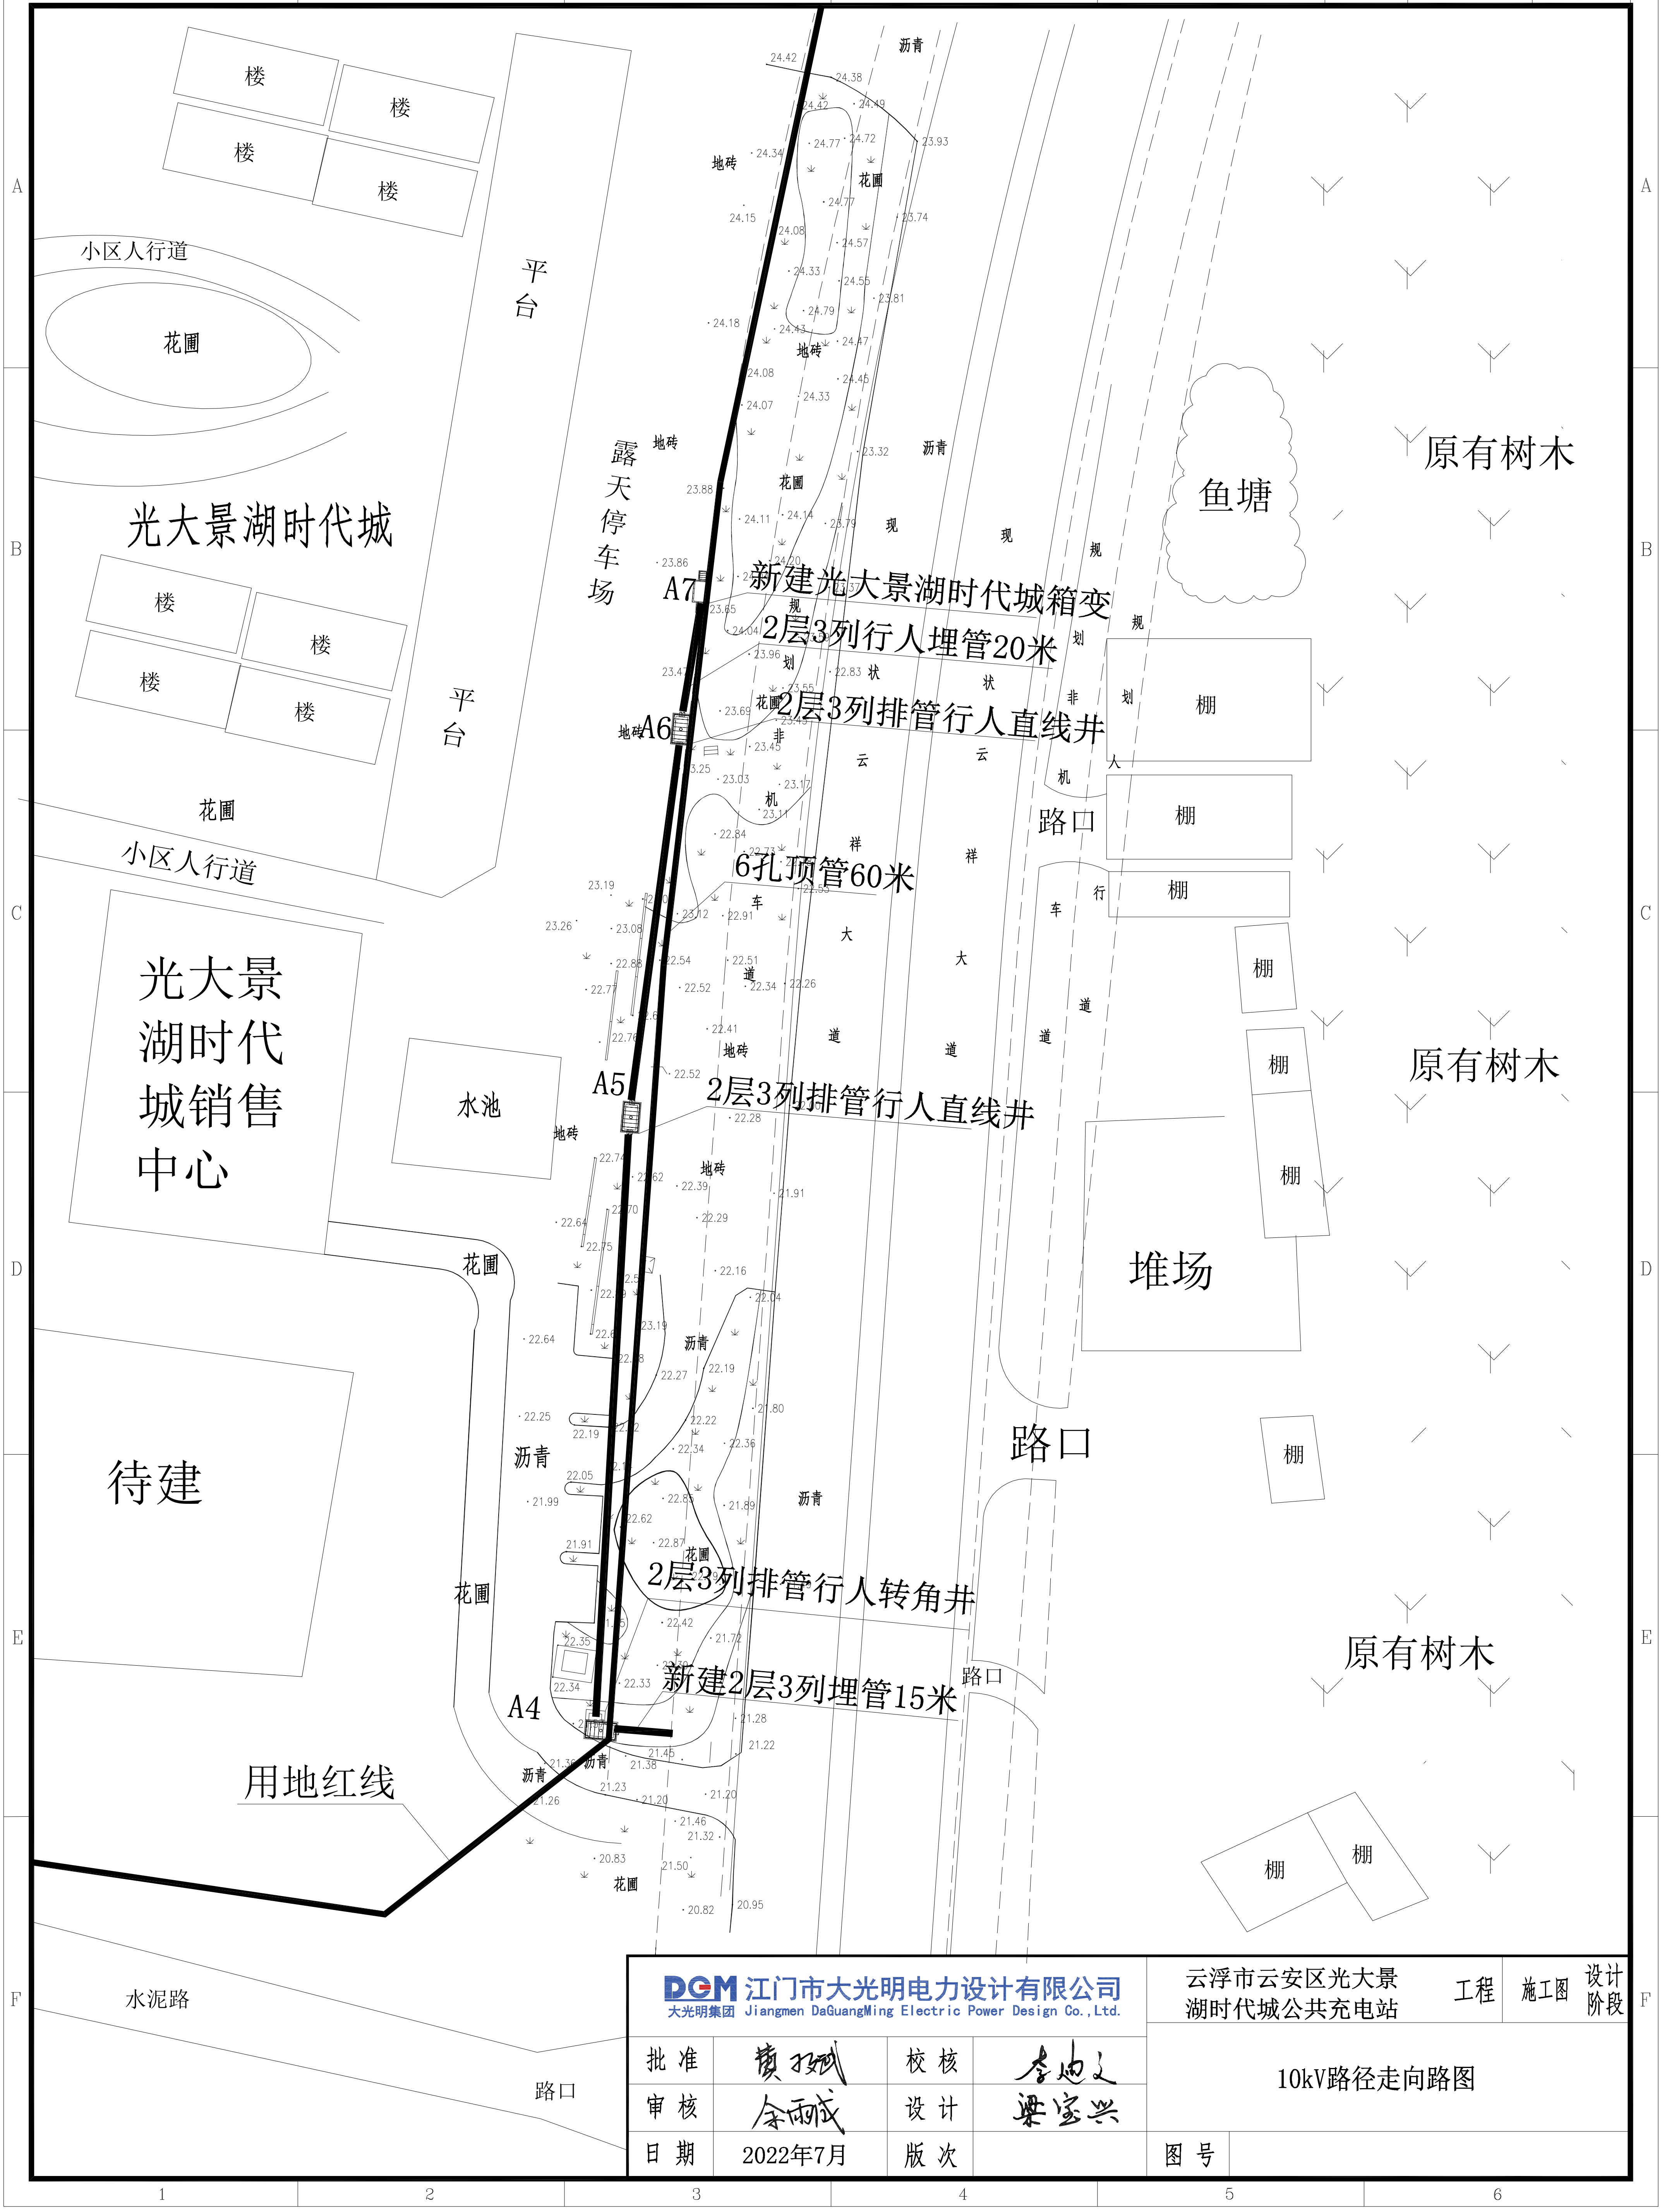
楼
楼
楼
楼
小区人行道
花圃
平台
光大景湖时代城
楼
楼
楼
楼
平台
花圃
小区人行道
光大景湖时代城销售中心
水池
待建
用地红线
水泥路
路口
露天停车场
沥青
地砖
花圃
A7
新建光大景湖时代城箱变
2层3列行人埋管20米
A6
2层3列排管行人直线井
6孔顶管60米
A5
2层3列排管行人直线井
2层3列排管行人转角井
新建2层3列埋管15米
A4
现状规划云机祥大道
现状规划非机动车道
云祥大道
人行道
路口
路口
鱼塘
原有树木
原有树木
原有树木
棚
棚
棚
棚
棚
棚
棚
棚
棚
堆场

DGM 江门市大光明电力设计有限公司 大光明集团 Jiangmen DaGuangMing Electric Power Design Co.,Ltd.			
批准		校核	
审核	余雨成	设计	梁宝兴
日期	2022年7月	版次	

云浮市云安区光大景湖时代城公共充电站 工程	施工图	设计阶段
10kV路径走向路图		
图号		