


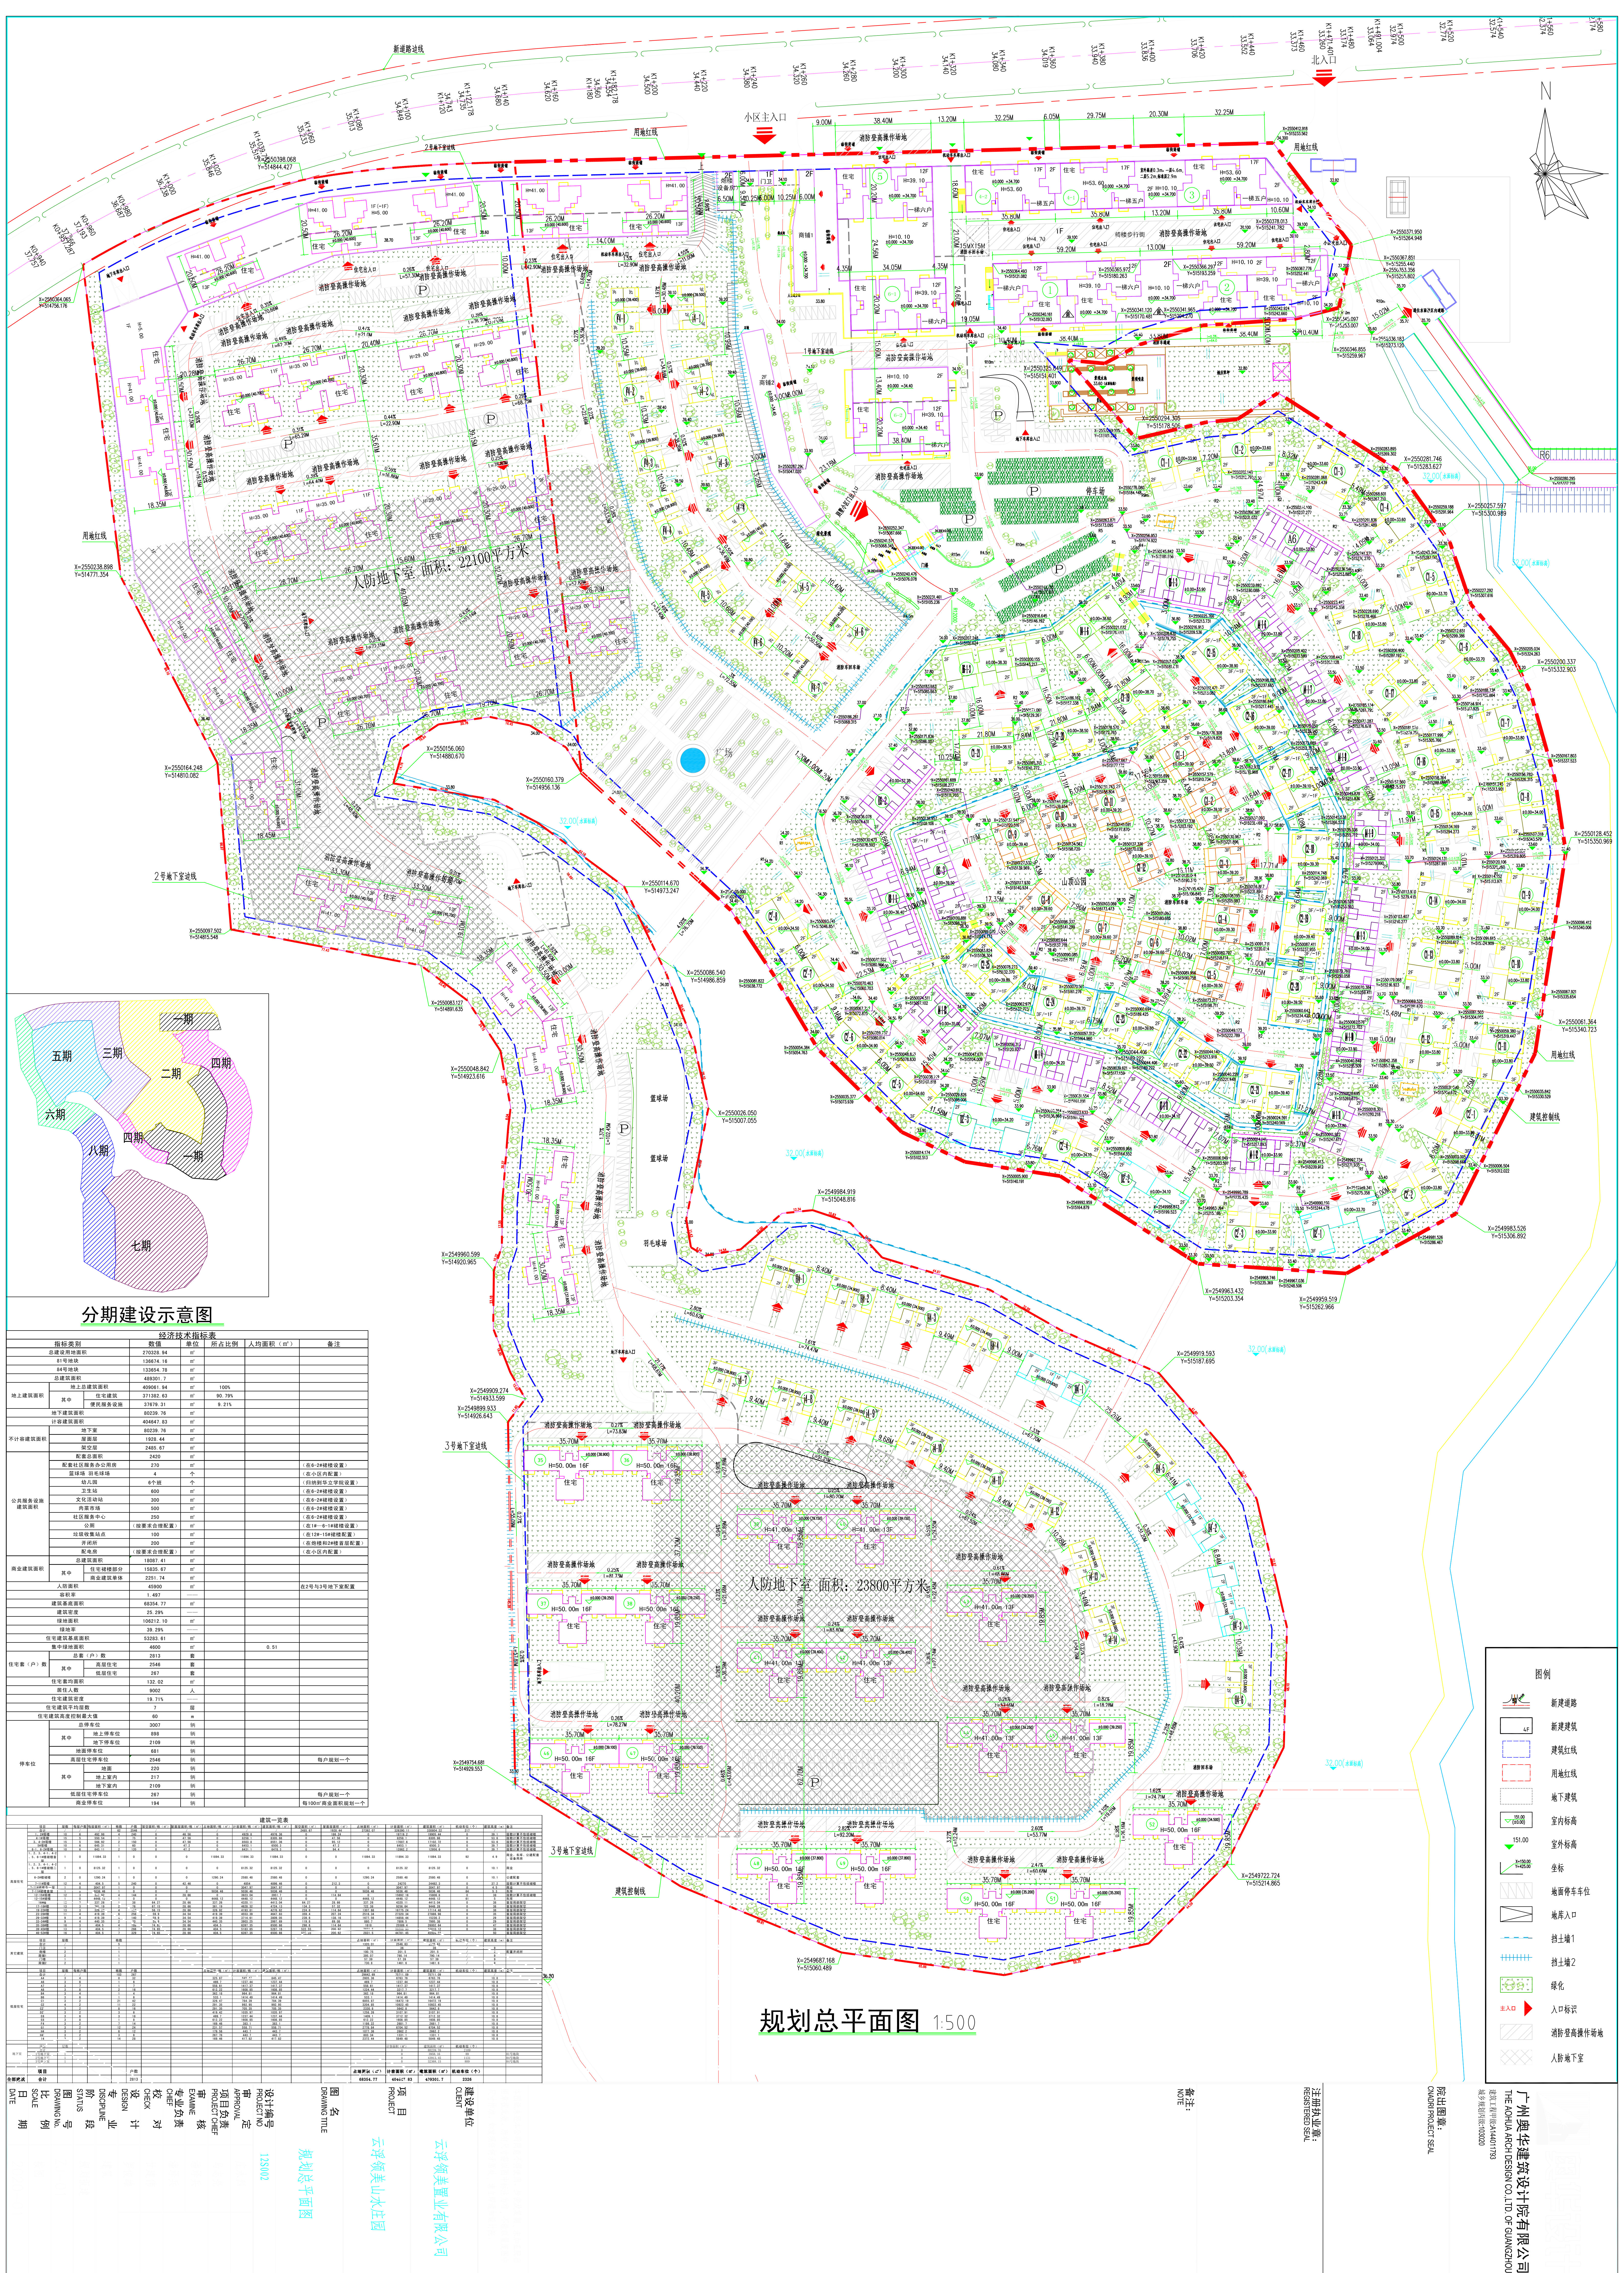

分期建设示意图

指标类别	数量	经济技术指标表	备注
总用地面积	270328.84	亩	
其中			
1#号地	136874.16	亩	
2#号地	133454.68	亩	
总建筑密度	49.931%		
地上总建筑面积	409061.84	㎡	
其中			
地上住宅	371082.53	㎡	90.74%
地上商业	37976.31	㎡	9.26%
地下总建筑面积	89236.78	㎡	
其中			
商业建筑			
其中			

规划总平面图 1:500



图例	说明
新建道路	新建道路
新建建筑	新建建筑
建筑红线	建筑红线
用地红线	用地红线
地下建筑	地下建筑
室内标高	室内标高
室外标高	室外标高
坐标	坐标
地面停车位	地面停车位
车库入口	车库入口
挡土墙1	挡土墙1
挡土墙2	挡土墙2
绿化	绿化
入口标识	入口标识
消防登高操作场地	消防登高操作场地
人防地下室	人防地下室

