


云浮领美山水庄园

总平面系统规划图 1:500

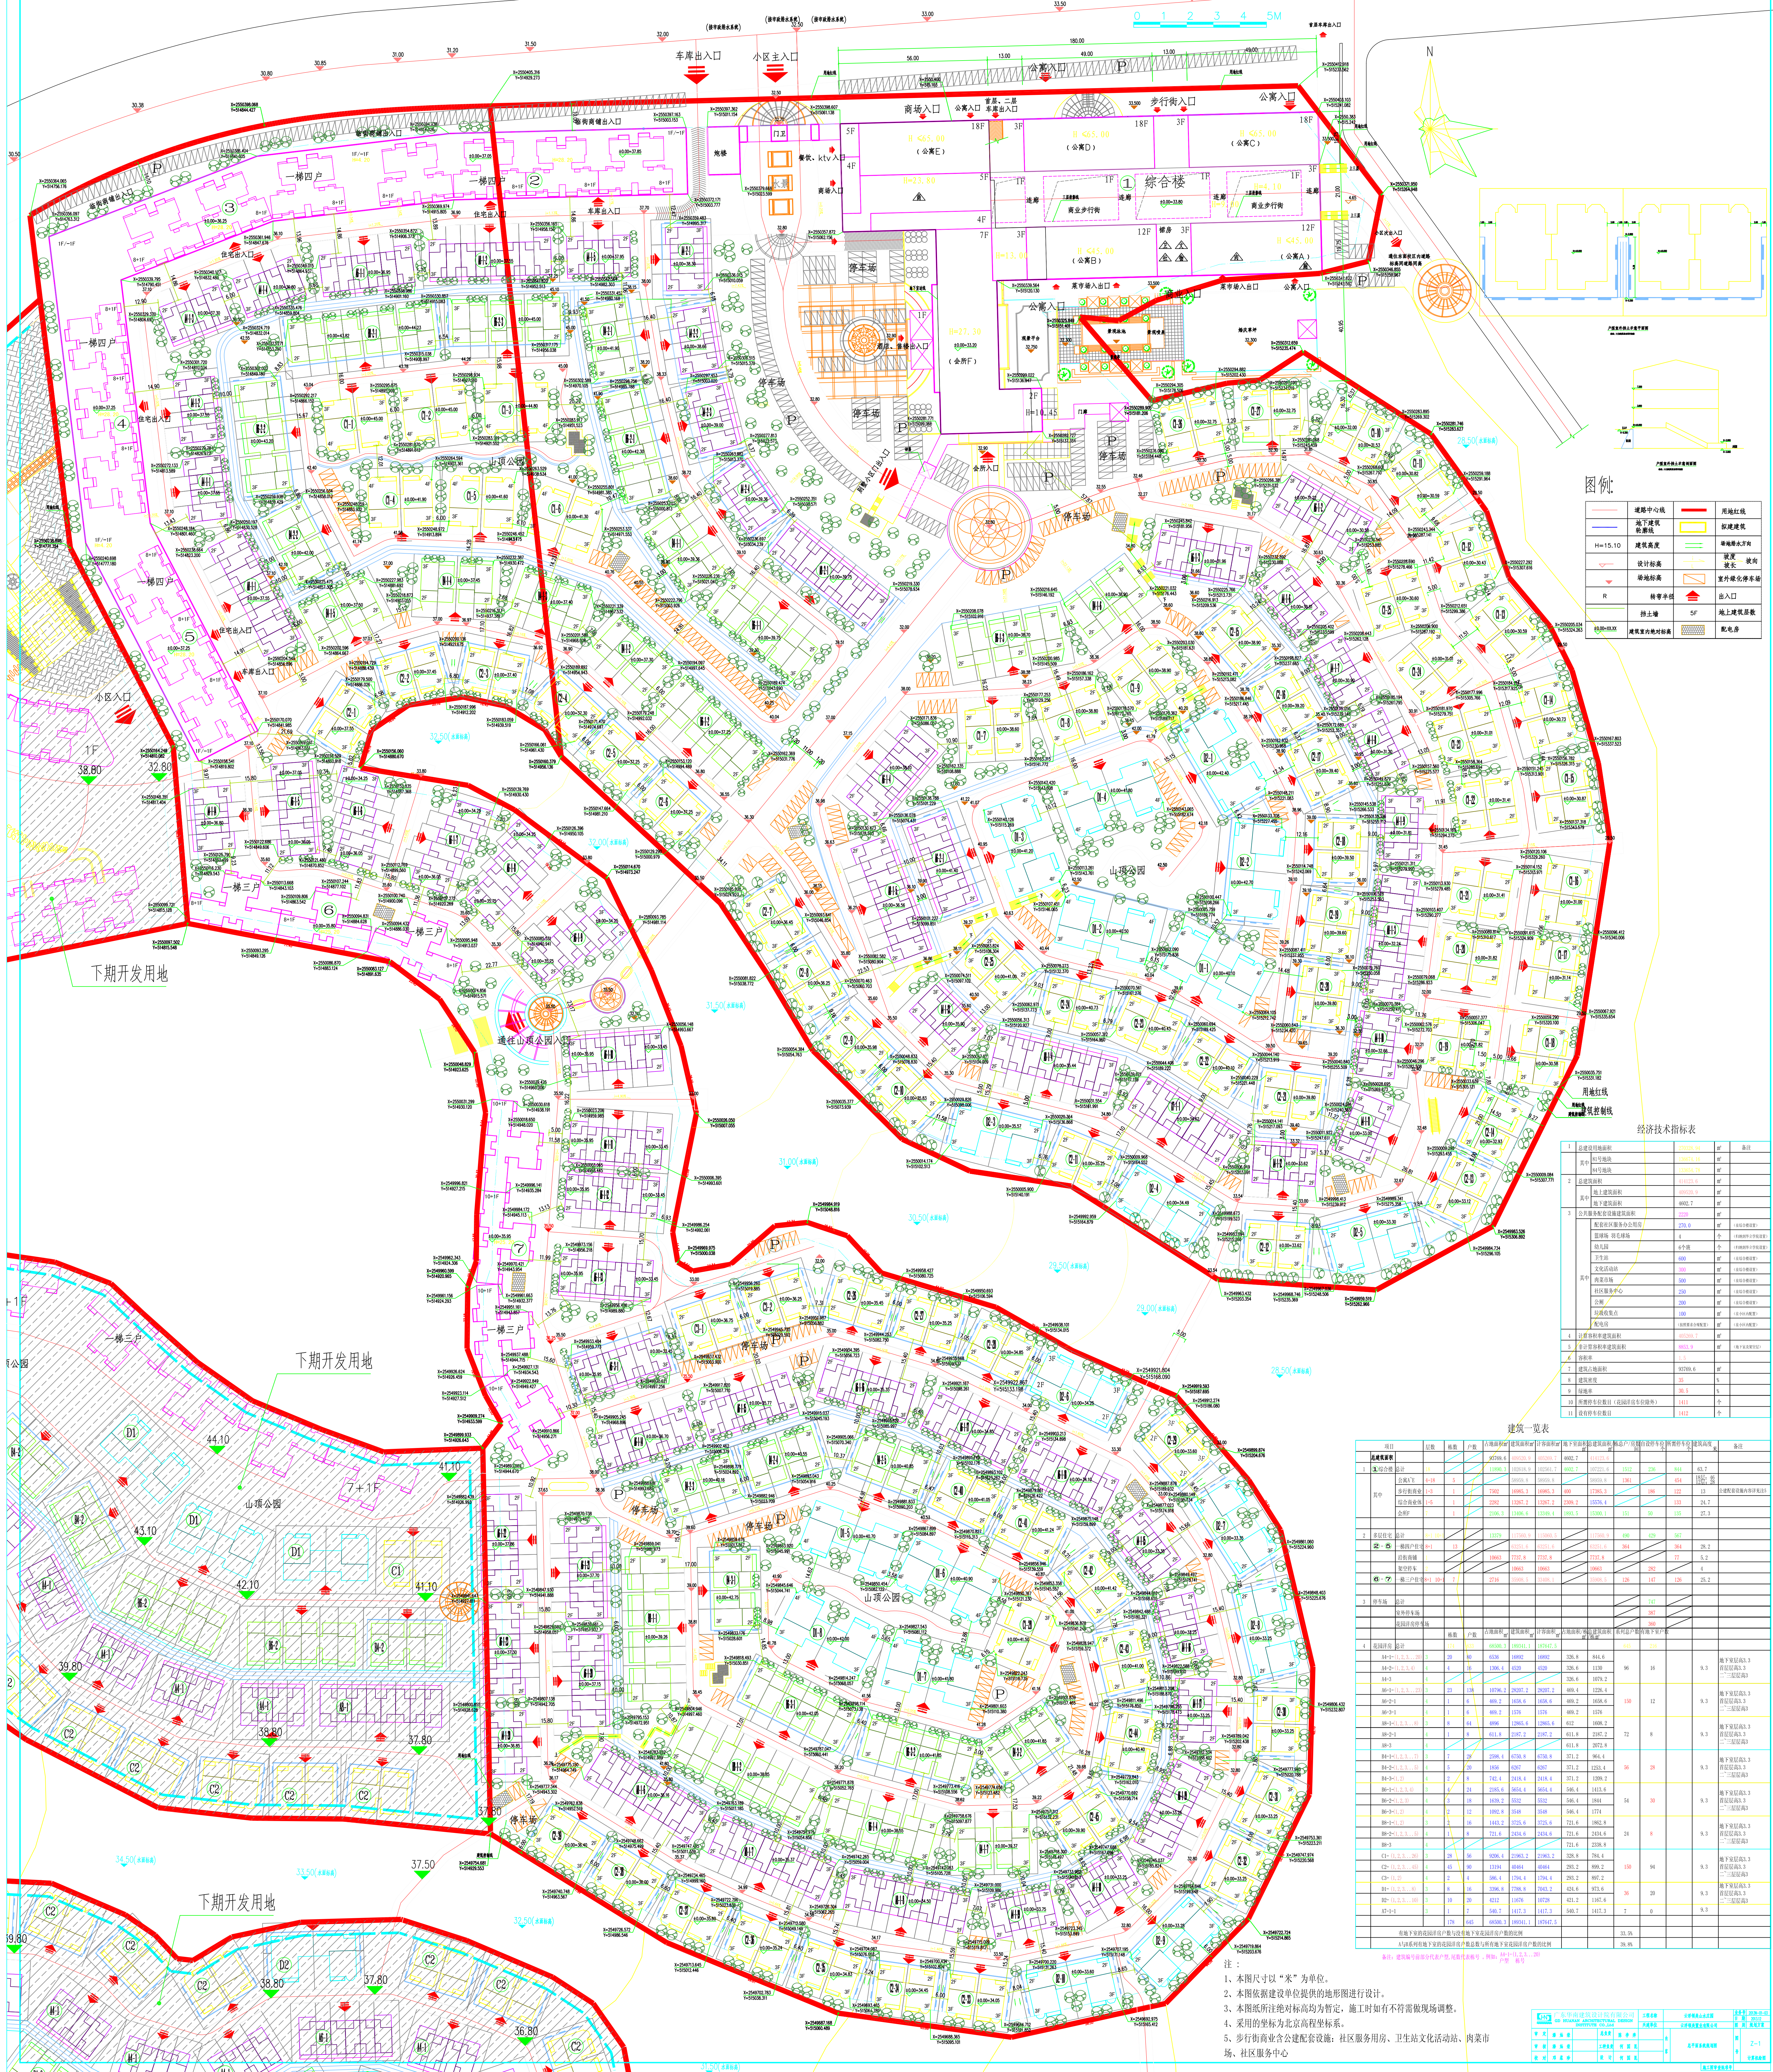

图例

道路中心线	用地红线
地下管线	新建建筑
H=15.10	建筑高度
设计标高	坡度、方向
绿地标高	出入口
R	转弯半径
禁止墙	地上建筑层数
建筑后退红线距离	配电房


经济技术指标表


建筑一览表

注：
1、本图尺寸以“米”为单位。
2、本图依据建设单位提供的地形图进行设计。
3、本图所注绝对标高均为暂定，施工时如有不符需做现场调整。
4、采用的坐标为北京高程坐标系。
5、步行商业街公建配套设施：社区服务用房、卫生站文化活动站、肉菜市场、社区服务中心。

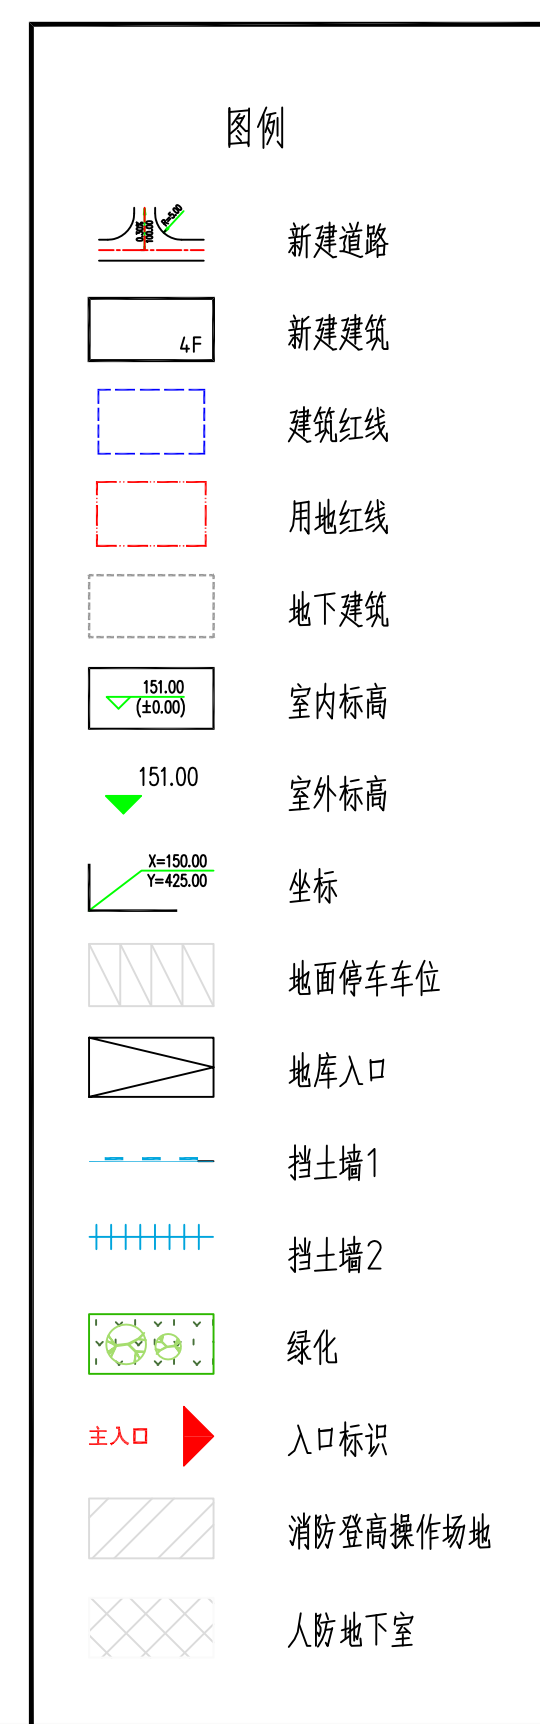

广州奥华建筑设计院有限公司
THE AOHUA ARCH DESIGN CO.,LTD. OF GUANGZHOU
地址：广平路244401739
邮政编码：510000